




PIANTA PIANO TERRENO - 1:200

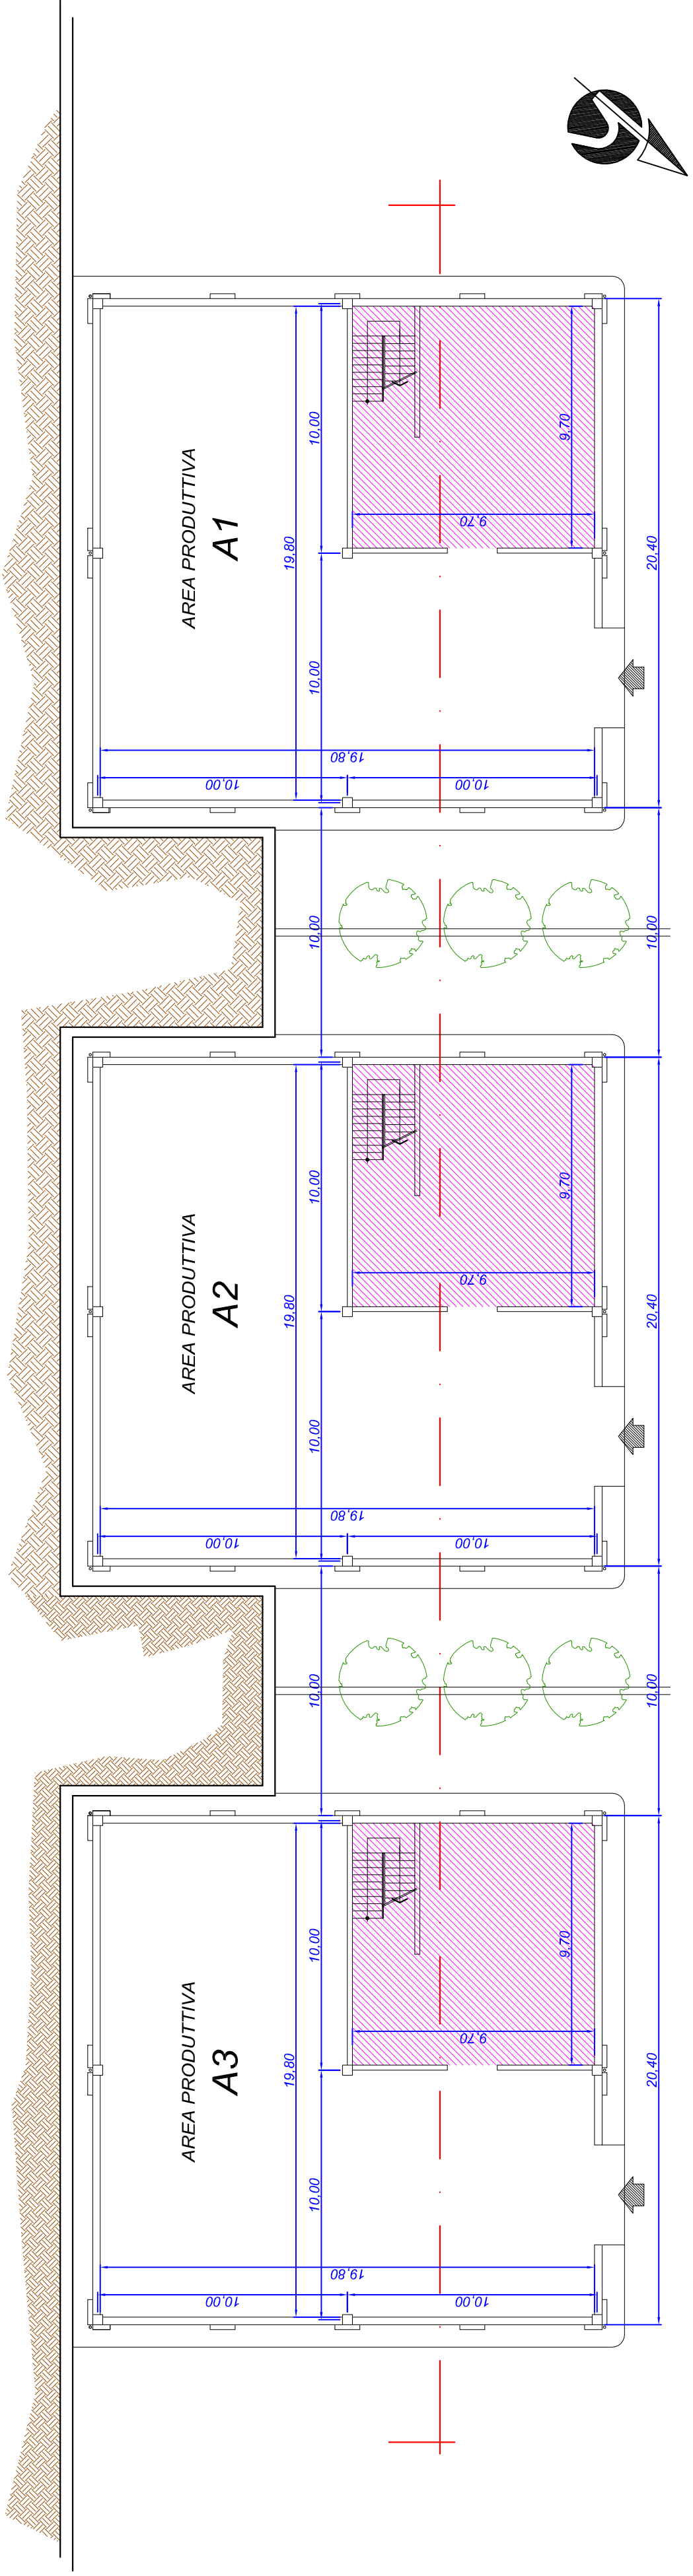

SEZIONE - 1:200

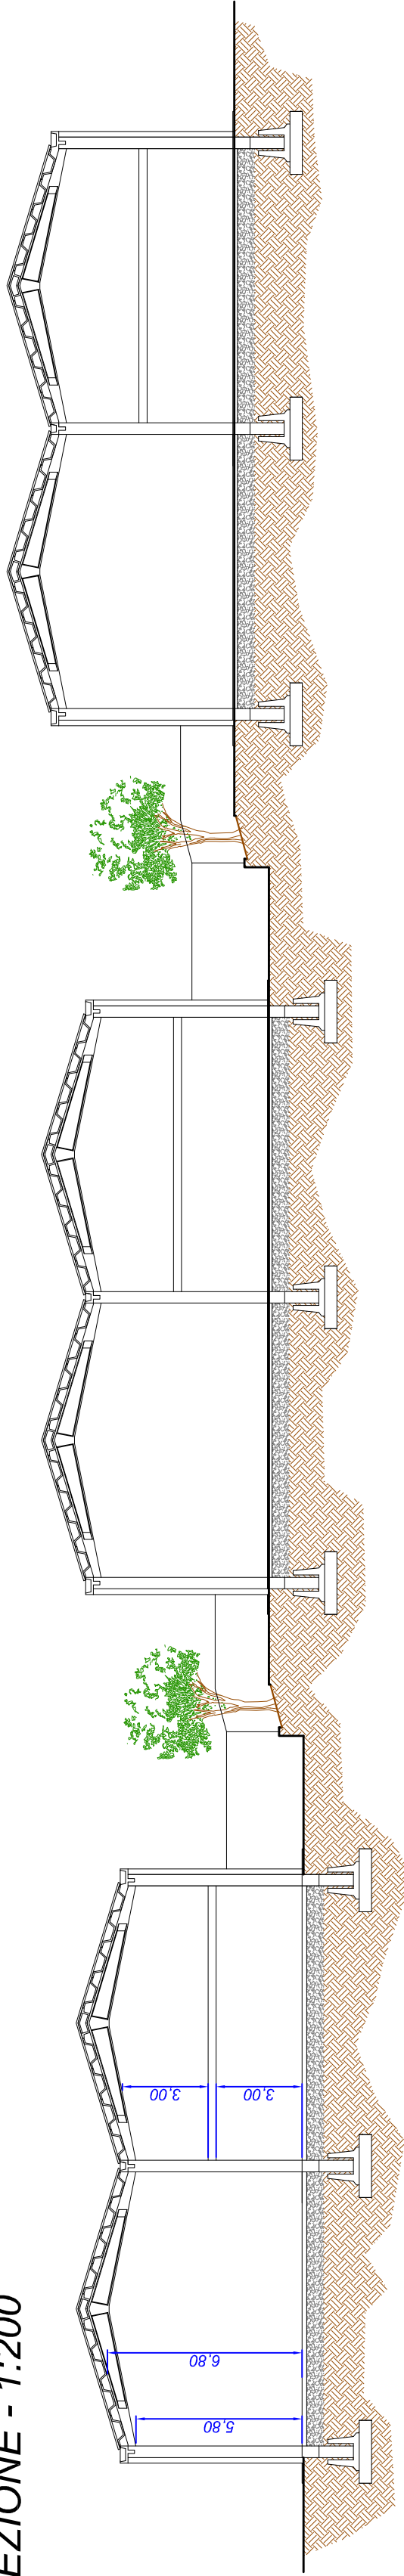

PROSPETTO PRINCIPALE - 1:200

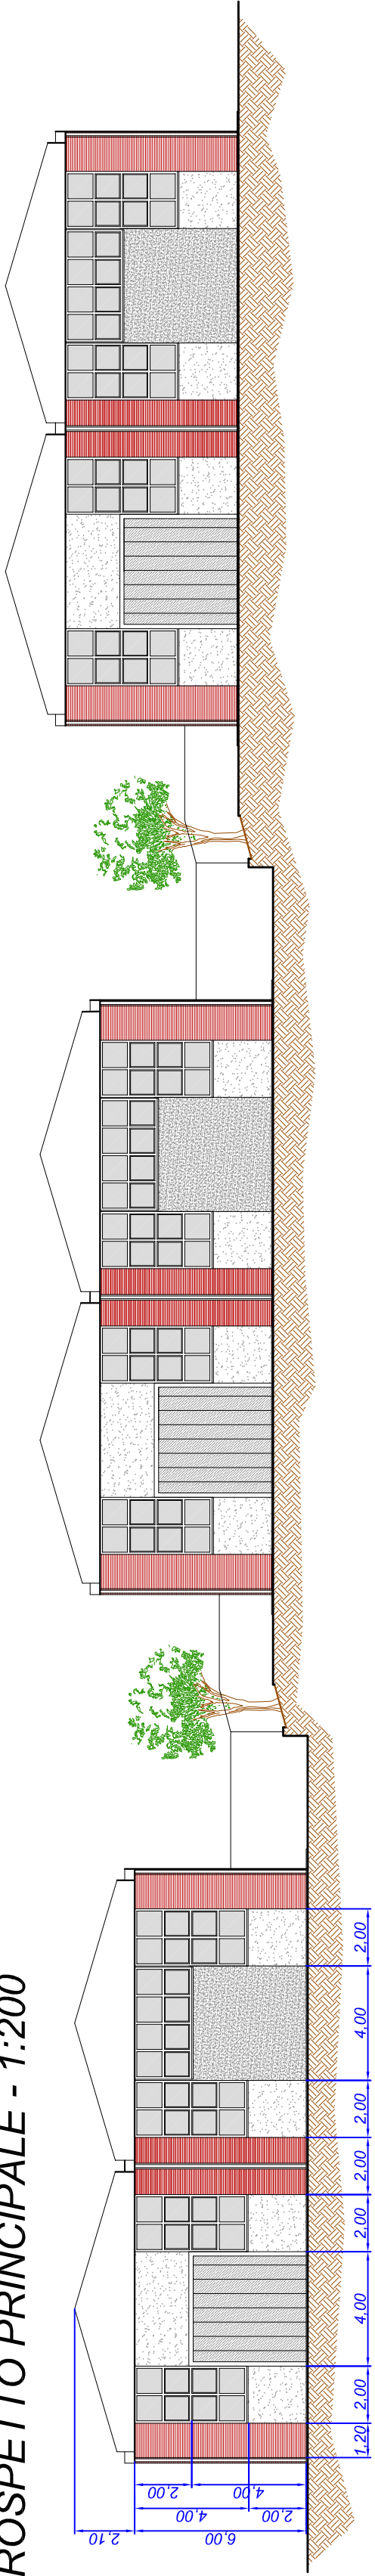

LOTTO A

superficie fondiaria mq. 4.263

superficie coperta totale mq. 1.248

volume totale mc. 8.486

FABBRICATO A1

superficie coperta mq. 416

superficie lorda di piano mq. 516

h min interna mt. 5,80

h media mt. 6,80

FABBRICATO A2

superficie coperta mq. 416

superficie lorda di piano mq. 516

h min interna mt. 5,80

h media mt. 6,80

FABBRICATO A3


superficie coperta mq. 416

superficie lorda di piano mq. 516

h min interna mt. 5,80

h media mt. 6,80

PROSPETTO LATERALE - 1:200

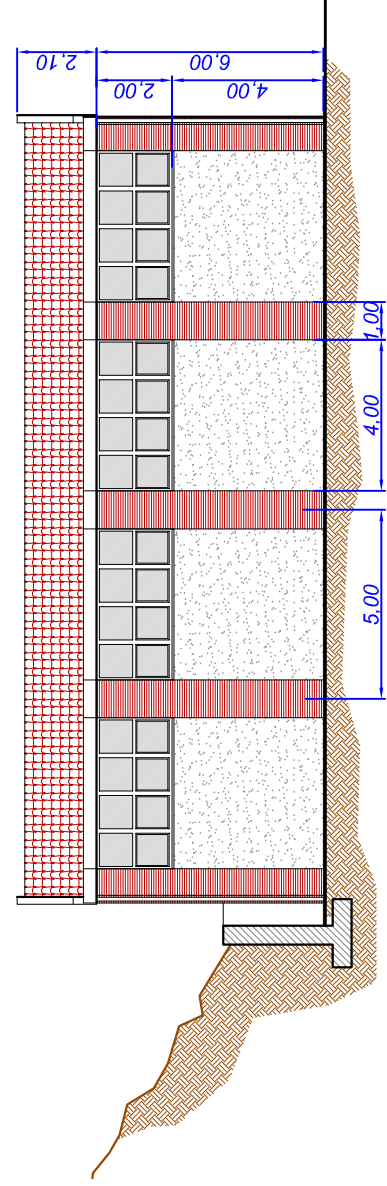

Ipotesi di individuazione dell'area a due piani

N.B.: tale individuazione è dimensionalmente e distributivamente indicativa



PLANIMETRIA DI INDIVIDUAZIONE DEI FABBRICATI - LOTTO A

ARROSCIA 2000 S.r.l.

Comune di Ortovero (SV)

PIANO PARTICOLAREGGIATO PER L'INSERIMENTO DI ATTIVITA' PRODUTTIVE IN AREA ECOLOGICAMENTE ATTREZZATA

S.U.A. IN VARIANTE CONTESTUALE AGLI STRUMENTI URBANISTICI VIGENTI ai sensi della L.R. n. 24/1987
AREA DISMESSA EX DEPOSITO MILITARE DI ESPLOSIVI "LG22"

LOTTO A

Pianta piano terreno
Sezione trasversale
Prospetto principale e laterale-tipo

Scala 1:200

Committente:
ARROSCIA 2000 S.r.l.

Progettista:
Dott. Arch. Guido PASQUALI

Gruppo di lavoro:
Dott. Arch. Carla M. BONIFACINO
Geom. Paolo BOTTO

Consulenza urbanistica:
Dott. Arch. Remo DE GIORGI

Rev.	Data	Descrizione Modifiche	Red.	Contro firma	App. firma
	novembre 2003	Integrazione e modifiche richieste			
	febbraio 2006	Adeguamento alle prescrizioni dettate dagli Enti in Conferenza dei Servizi			

ARROSCIA 2000
S.r.l.

Data
ottobre 2002

Redazione

Controlfirma

Approvazione

TIPOLOGIA EDILIZIA: lotto A

S.U.A. per area produttiva
in ex deposito militare di esplosivi "lig 22"