


PIANTA PIANO TERRENO - 1:200

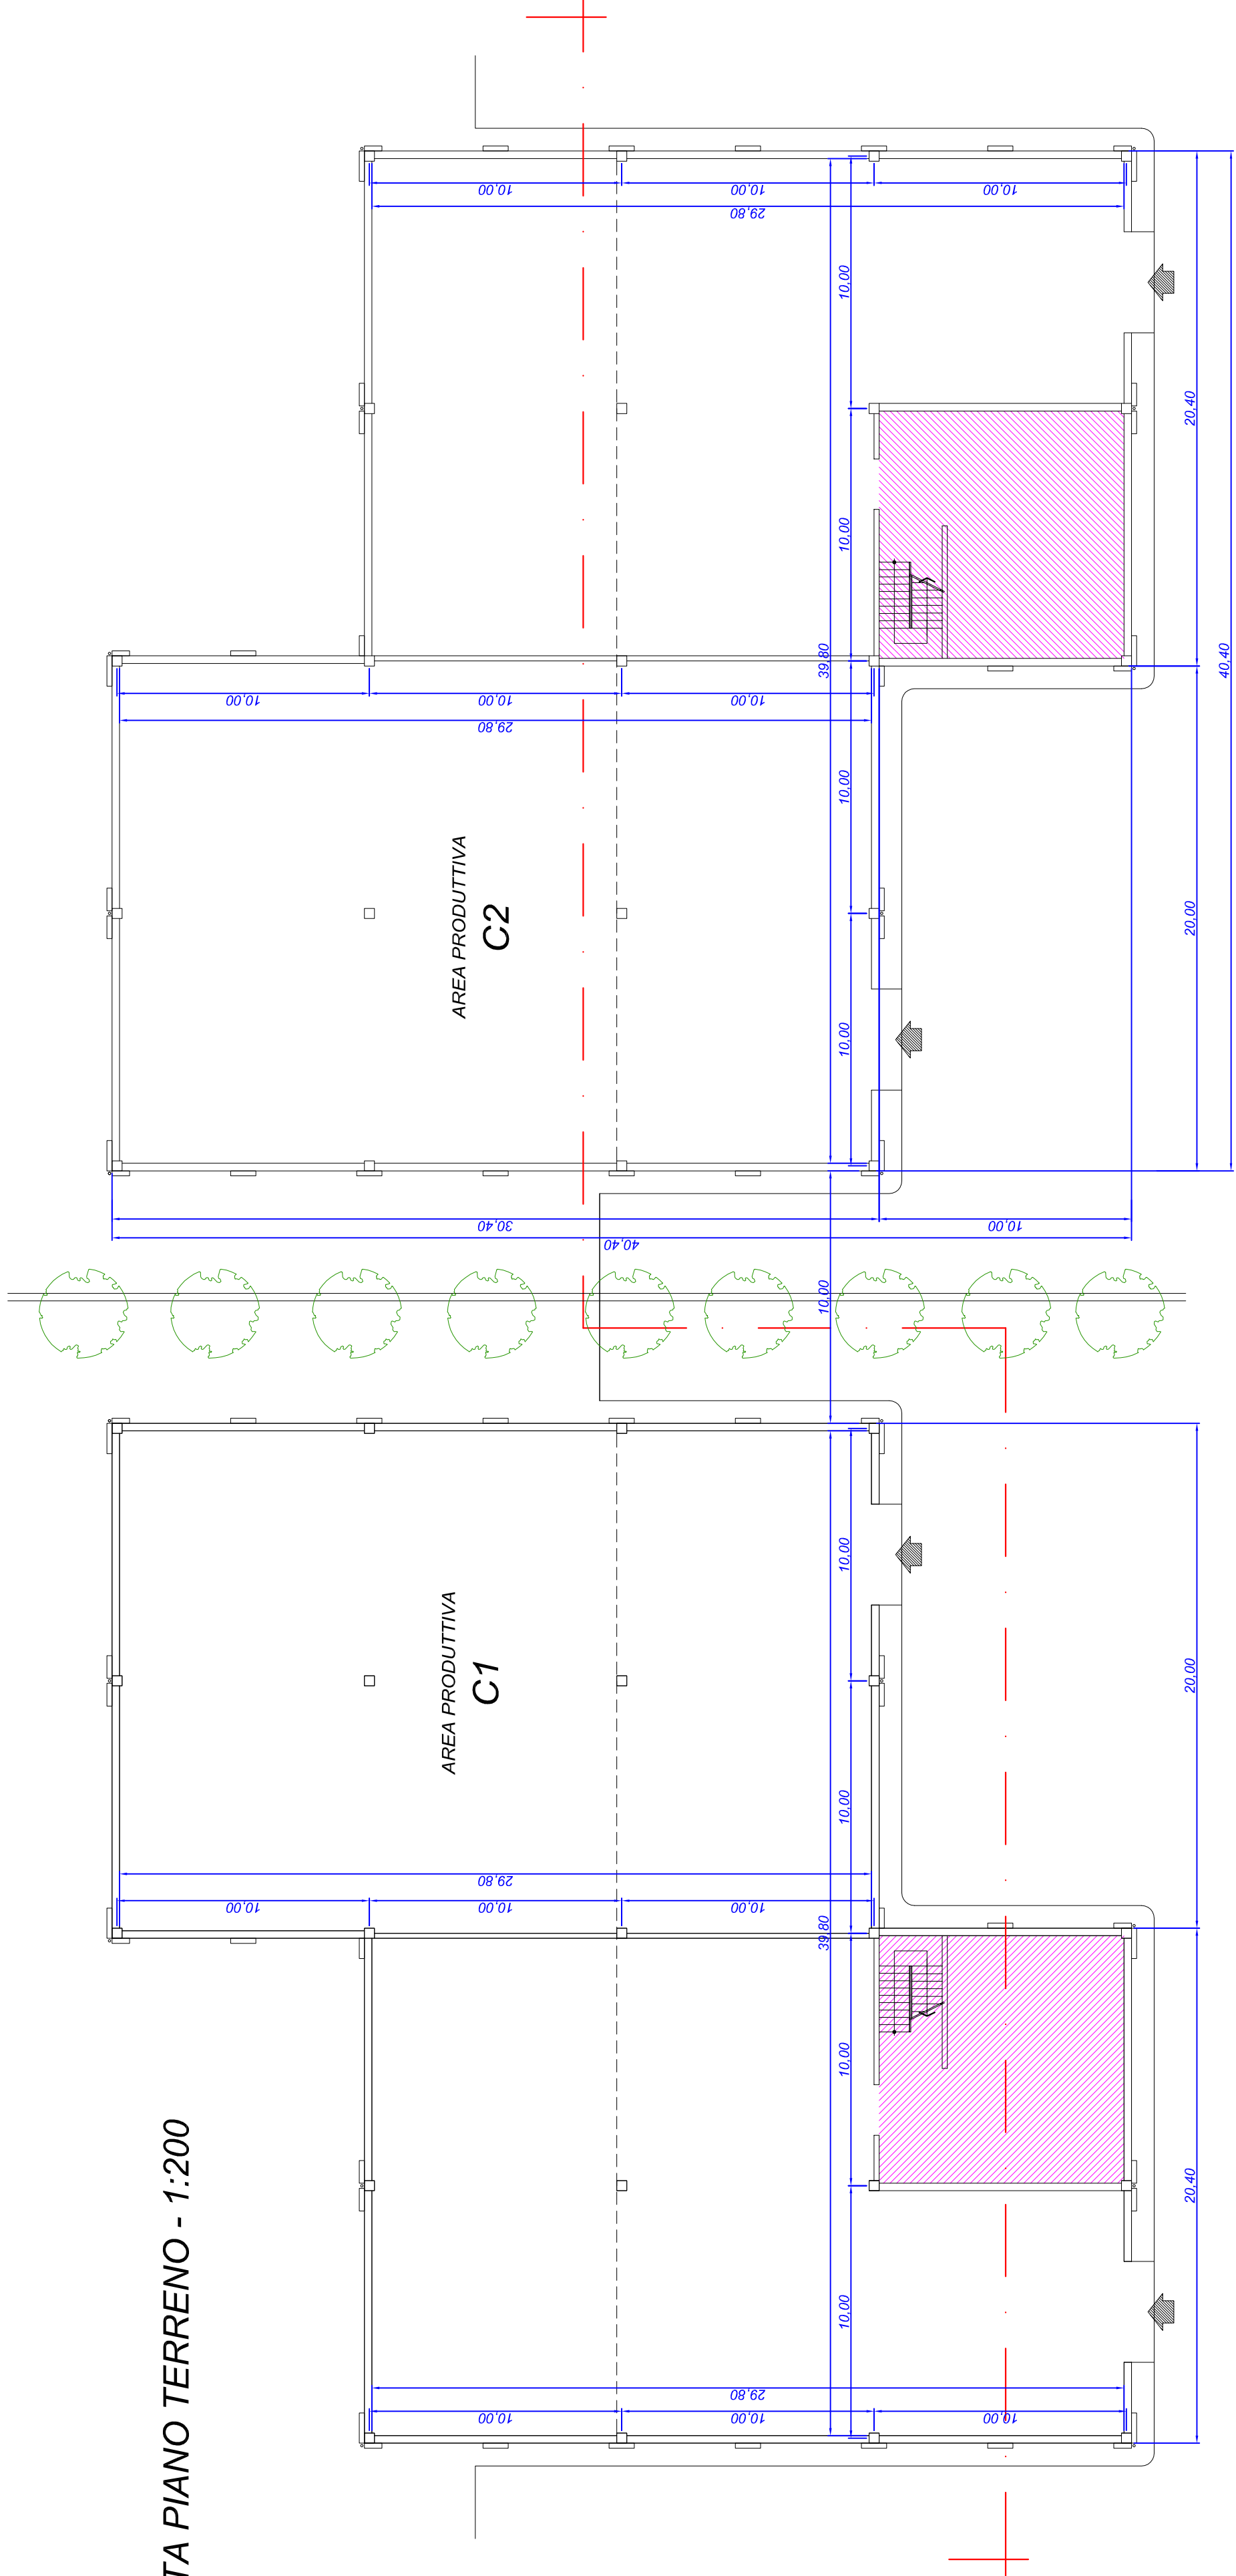


Ipotesi di individuazione dell'area a due piani
N.B.: tale individuazione è dimensionalmente e
distributivamente indicativa




PLANIMETRIA DI INDIVIDUAZIONE DEI FABBRICATI - LOTTO C

SEZIONE - 1:200

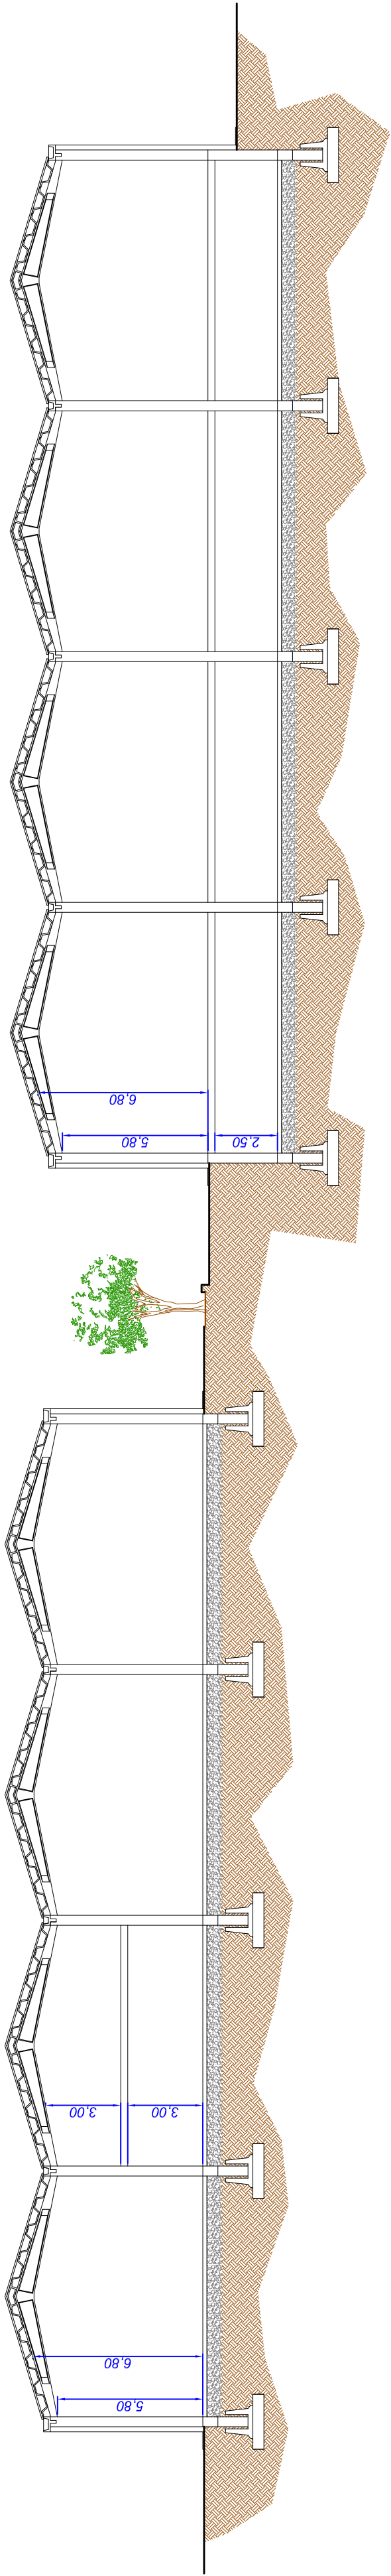

PROSPETTO FRONTALE - 1:200

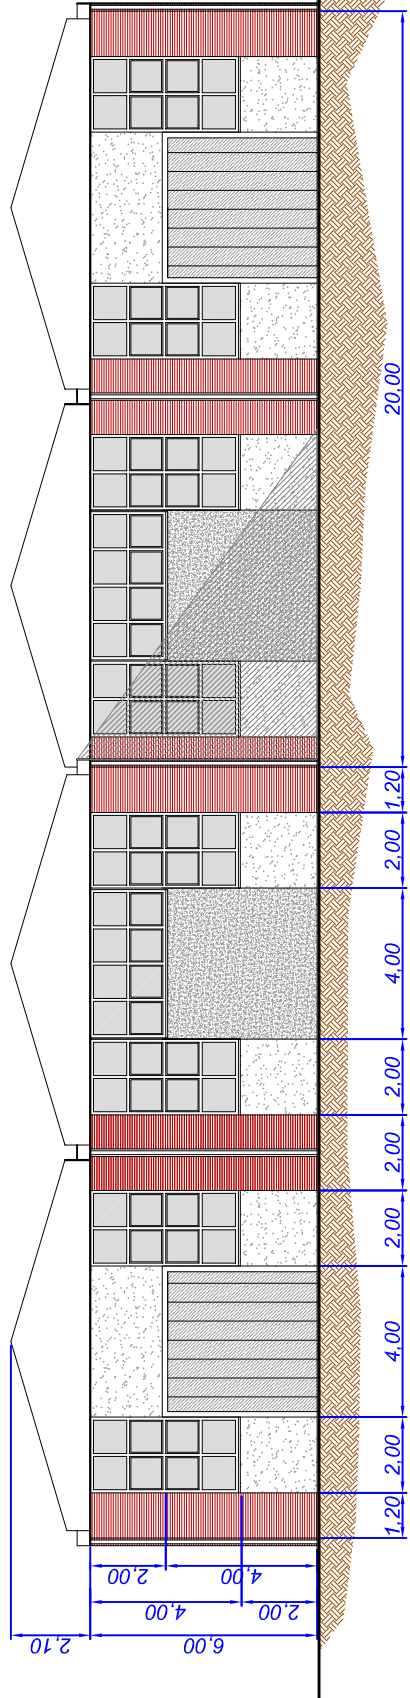

LOTTO C

superficie fondiaria mq. 8.982

superficie coperta totale mq. 2.464

volume totale (*) mc. 16.755

FABBRICATO C1

superficie coperta mq. 1232

superficie lorda di piano mq. 1948

h min interna mt. 5.80

h media mt. 6.80

FABBRICATO C2


superficie coperta mq. 1232

superficie lorda di piano mq. 1948

h min interna mt. 5.80

h media mt. 6.80

PROSPETTO LATERALE - 1:200

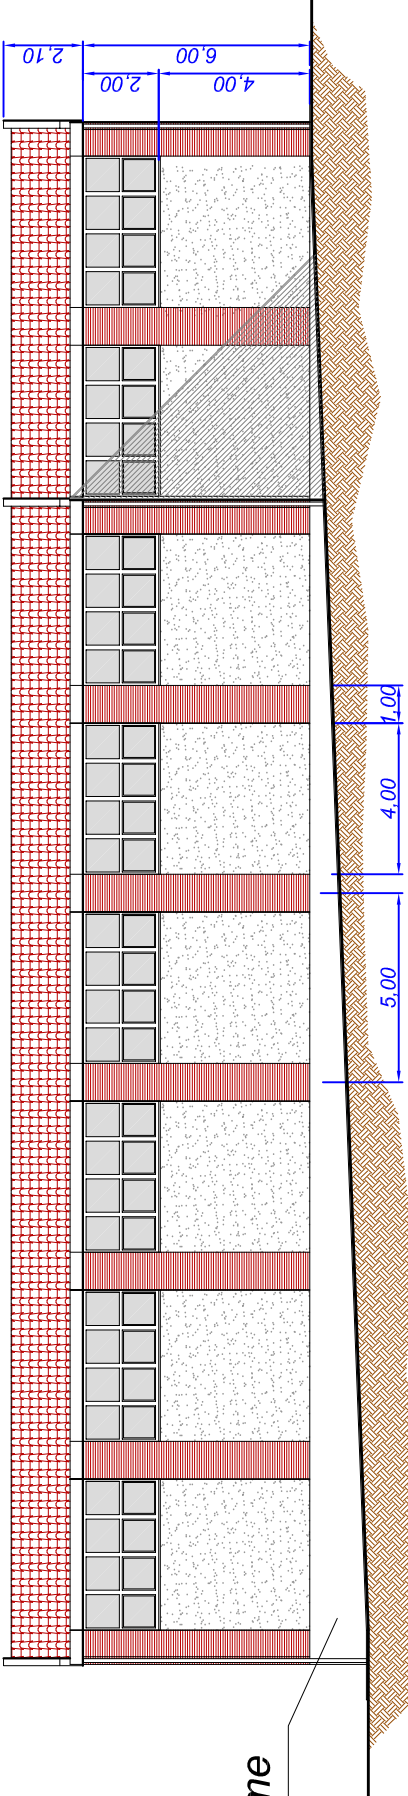

Zoccolatura come
da prescrizioni

(*) La volumetria è intesa al netto di eventuali locali interrati

ARROSCIA 2000 S.r.l.

Comune di Ortovero (SV)

PIANO PARTICOLAREGGIATO PER L'INSERIMENTO DI
ATTIVITÀ PRODUTTIVE IN AREA ECOLOGICAMENTE
ATTREZZATA

S.U.A. IN VARIANTE CONTESTUALE AGLI
STRUMENTI URBANISTICI VIGENTI ai sensi della L.R. n. 24/1987
AREA DISMESSA EX DEPOSITO MILITARE DI ESPLOSIVI "LIG22"

LOTTO C

Pianta piano terreno
Sezione trasversale
Prospetto principale e laterale-tipo

Scala 1:200

Committente:
ARROSCIA 2000 S.r.l.

Progettista:
Dott. Arch. Guido PASQUALI

Gruppo di lavoro:
Dott. Arch. Carla M. BONIFACINO
Geom. Paolo BOTTO

Consulenza urbanistica:
Dott. Arch. Remo DE GIORGI

Rev.	Data	Descrizione Modifiche	Red.	Controllato	App.
	novembre 2003	Integrazione e modifiche richieste			
	febbraio 2006	Adeguamento alle prescrizioni delato dagli Enti in Conferenza dei Servizi			

ARROSCIA 2000
S.r.l.

Data
ottobre 2002

Approvazione

100,2

201144ARROSCIA_2000_000100_2.dwg
--BREVIO, 2.dwg

TIPOLOGIA EDILIZIA: lotto C

S.U.A. per area produttiva
in ex deposito militare di esplosivi "lig 22"