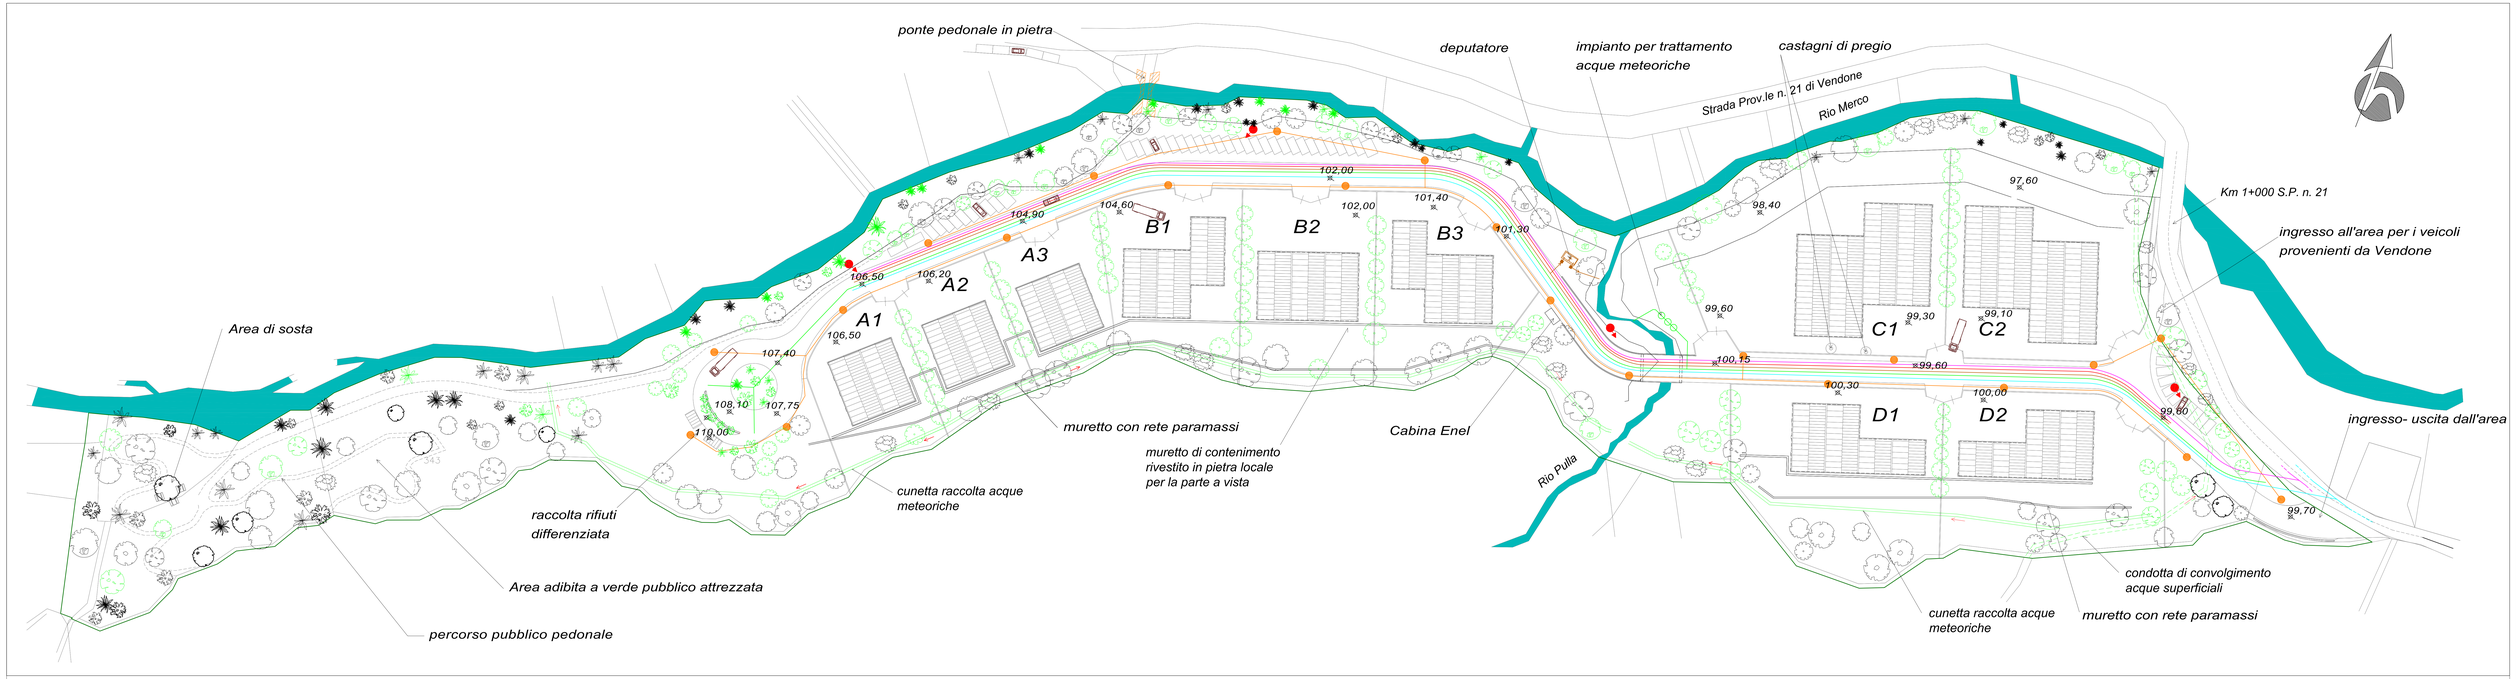

PLANIMETRIA CON INDICAZIONE SCHEMATICA DELLA DISTRIBUZIONE DEGLI IMPIANTI
Scala 1:500

LEGENDA

- *delimitazione area di intervento*
- *fabbricati per insed. produttivi/commerc. in progetto*
- *vegetazione esistente*
- *vegetazione di completamento da piantumare con alberature adulte prima dell'esecuzione dei volumi*
- *percorso pedonale pubblico in terra battuta*
- *parcheggio pubblico*
- *idrante soprassuolo UNI 45*
- *ponte esistente in pietra da utilizzare come collegamento pedonale all'area verde pubblica attrezzata*
- *lampione per illuminazione pubblica*
- *condotta per illuminazione pubblica*
- *condotta di adduzione acqua potabile*
- *condotta scarico acque meteoriche*
- *cunetta intercettazione acque di ruscellamento superficiale*
- *condotta di convogliamento acque superficiali*
- *condotta scarico acque reflue civili*
- *cavidotto telefono*
- *cavidotto energia elettrica*

N.B.: lungo le reti verranno posizionati pozzetti di ispezione ogni 40 mt. circa

SEZIONE MEDIA SEDE STRADALE CON SISTEMAZIONE E POSA DEGLI IMPIANTI
Scala 1:50

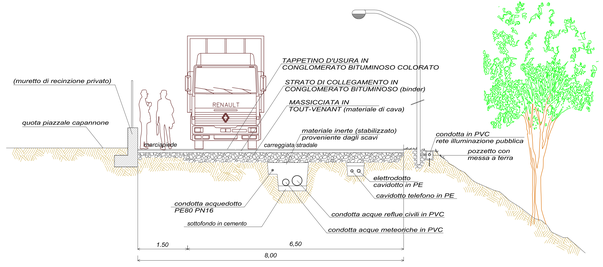

SEZIONE E PROSPETTO BARRIERA PARAMASSI - Scala 1:50

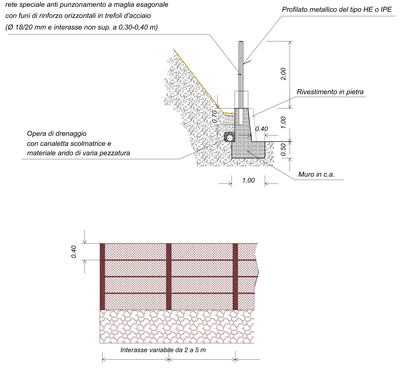

CUNETTA IN MASSI CEMENTATI - Scala 1:20

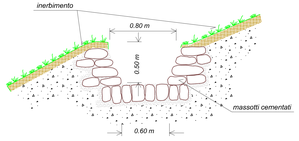

SCHEMA INDICATIVO IMPIANTO DI TRATTAMENTO ACQUE DI PRIMA PIOGGIA

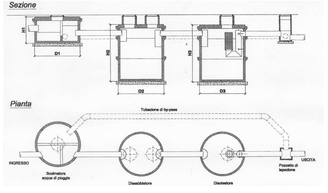

ARROSCIA 2000 S.r.l.

Comune di Ortovero (SV)

PIANO PARTICOLAREGGIATO PER L'INSERIMENTO DI ATTIVITÀ PRODUTTIVE IN AREA ECOLOGICAMENTE ATTREZZATA

S.U.A. IN VARIANTE CONTESTUALE AGLI STRUMENTI URBANISTICI VIGENTI ai sensi della L.R. n 24/1987

AREA DISMESSA EX DEPOSITO MILITARE DI ESPLOSIVI "LIG22"

Planimetria delle opere di urbanizzazione	*Scala 1:500*
Sezione tipo della strada	*Scala 1:50*
Particolari sistemazione del terreno	*Scala 1:20*

Committente:
ARROSCIA 2000 S.r.l.

Progettista:
Dott. Arch. Guido PASQUALI

Gruppo di lavoro:
Dott. Arch. Carla M. BONIFACINO
Geom. Paolo BOTTO

Consulenza urbanistica:
Dott. Arch. Remo DE GIORGI

Rev.	Data	Descrizione Modifiche	Red.	Control. Strut.	App.
	novembre 2003	Integrazione e modifiche richieste			
	febbraio 2006	Adeguamento alle prescrizioni dettate dagli Enti in Conferenza dei Servizi			

ARROSCIA 2000 S.r.l.

Data ottobre 2002	Redazione
Controllma	Approvazione

OPERE DI URBANIZZAZIONE

S.U.A. per area produttiva in ex deposito militare di esplosivi "lig 22"

11.2

DIT GIORGIO E MAURIZIO - CAD - T. Chiesa