

ARROSCIA 2000 S.r.l.

Comune di Ortovero (SV)

PIANO PARTICOLAREGGIATO PER L'INSERIMENTO DI ATTIVITA' PRODUTTIVE IN AREA ECOLOGICAMENTE ATTEZZATA

S.U.A. IN VARIANTE CONTESTUALE AGLI STRUMENTI URBANISTICI VIGENTI ai sensi della L.R. n 24/1987
AREA DISMESSA EX DEPOSITO MILITARE DI ESPLOSIVI "LIG22"

Indagine e verifica geotecnica della fattibilita' dell'intervento:

Sezioni geologiche di progetto - scala 1:500

Committente:
ARROSCIA 2000 S.r.l.

Progettista:
Dott. Geol. Flavio SAGLIETTO

Gruppo di lavoro:
Dott. Arch. Carla M. BONIFACINO
Geom. Paolo BOTTO
Dott. Arch. Guido PASQUALI

Rev.	Data	Descrizione Modifiche	Red.	Contro firma	App.
	novembre 2003	Integrazione e modifiche richieste			




Data ottobre 2002	Redazione
Controfirma	Approvazione


SEZIONI GEOLOGICHE DI PROGETTO

S.U.A. per area produttiva in ex deposito militare di esplosivi "lig 22"

Stato attuale

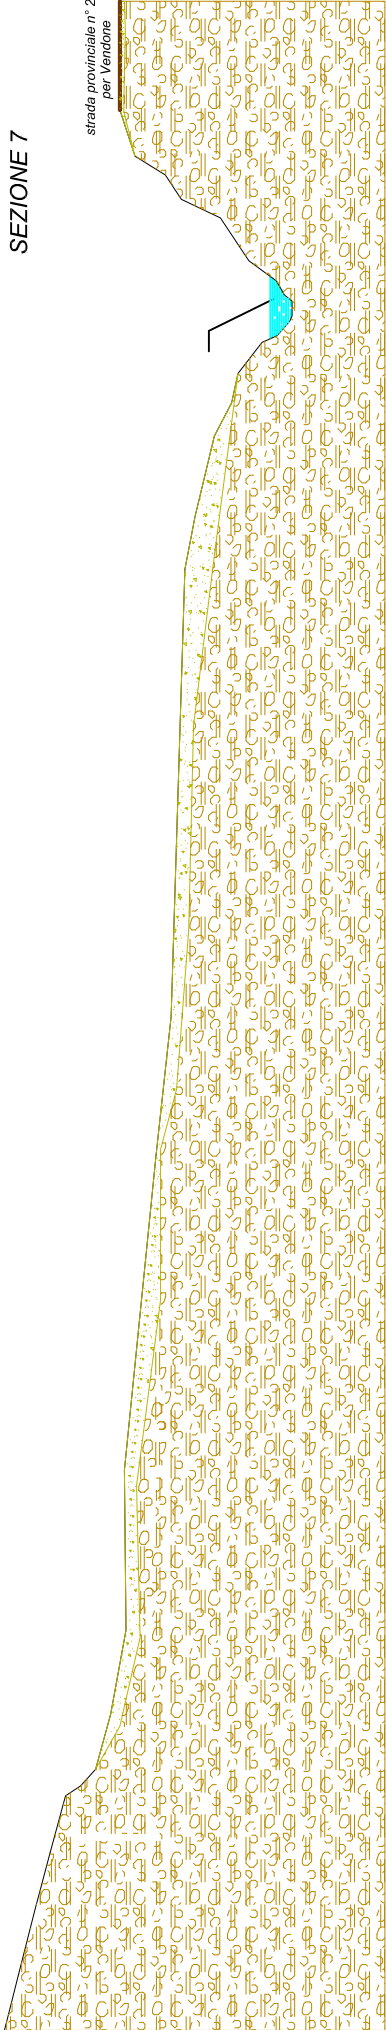

Stato di progetto

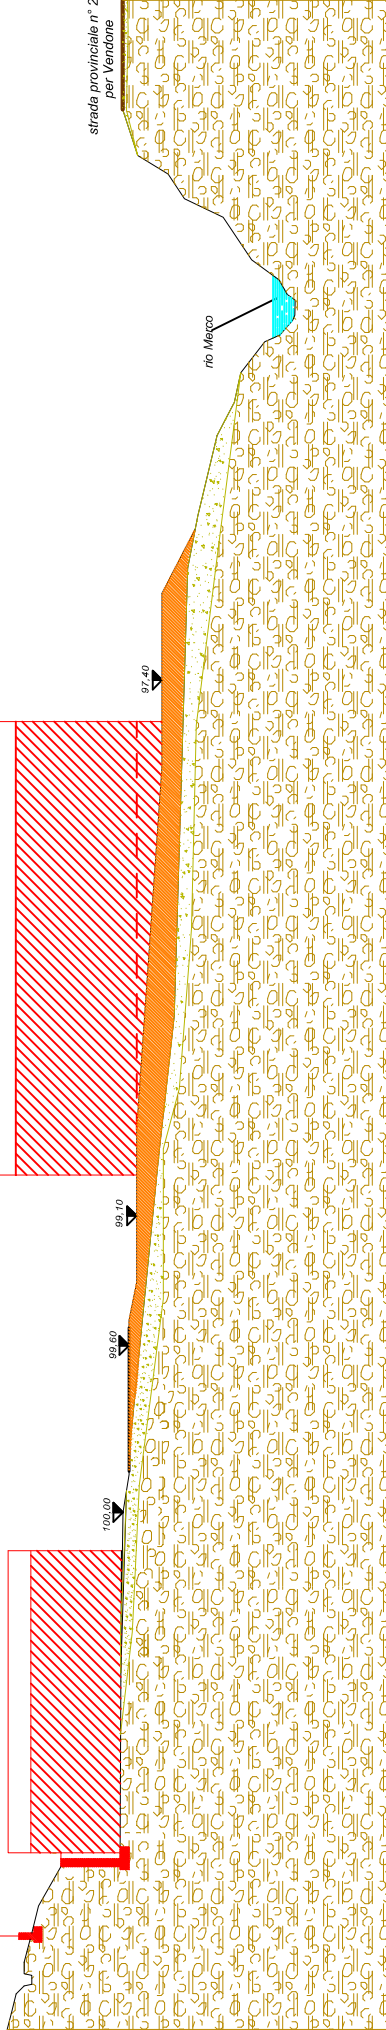

CARTA DI ANALISI

dei parametri geologici, geomorfologici, idrogeologici, geotecnici

SEZIONI GEOLOGICHE Stato attuale e di progetto Tipo 1

Scala 1:500


LEGENDA

Terreni di riporto


Coltri detritiche superficiali miste a sedimenti alluvionali.

Substrato roccioso conglomeratico

Stato attuale

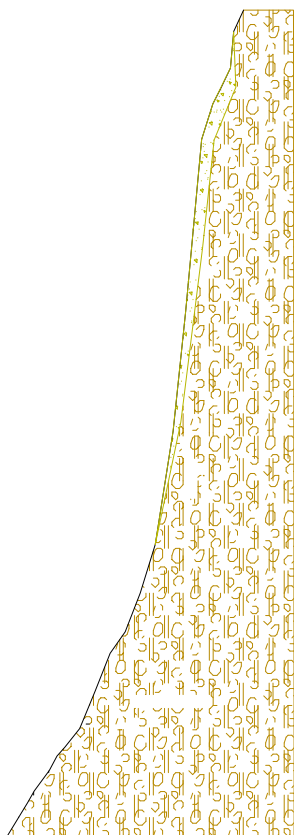

Stato di progetto

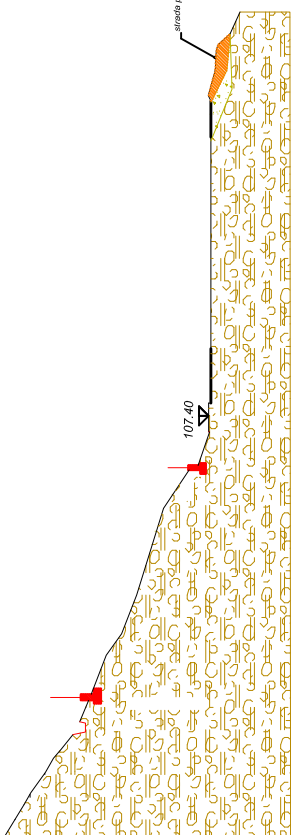

LEGENDA

Terreni di riporto

Coltri detritiche superficiali in eteropia con sedimenti alluvionali.

Substrato roccioso conglomeratico