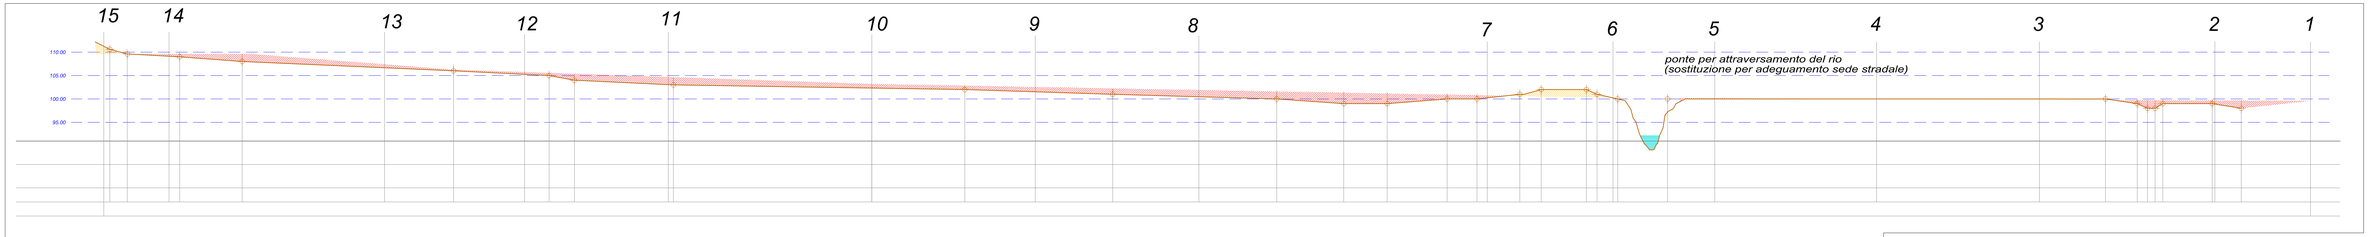

superficie di scavo mq. 11.200

superficie di riporto mq. 13.400

volume di scavo complessivo mc. 14.100

volume complessivo di riporto mc. 14.300

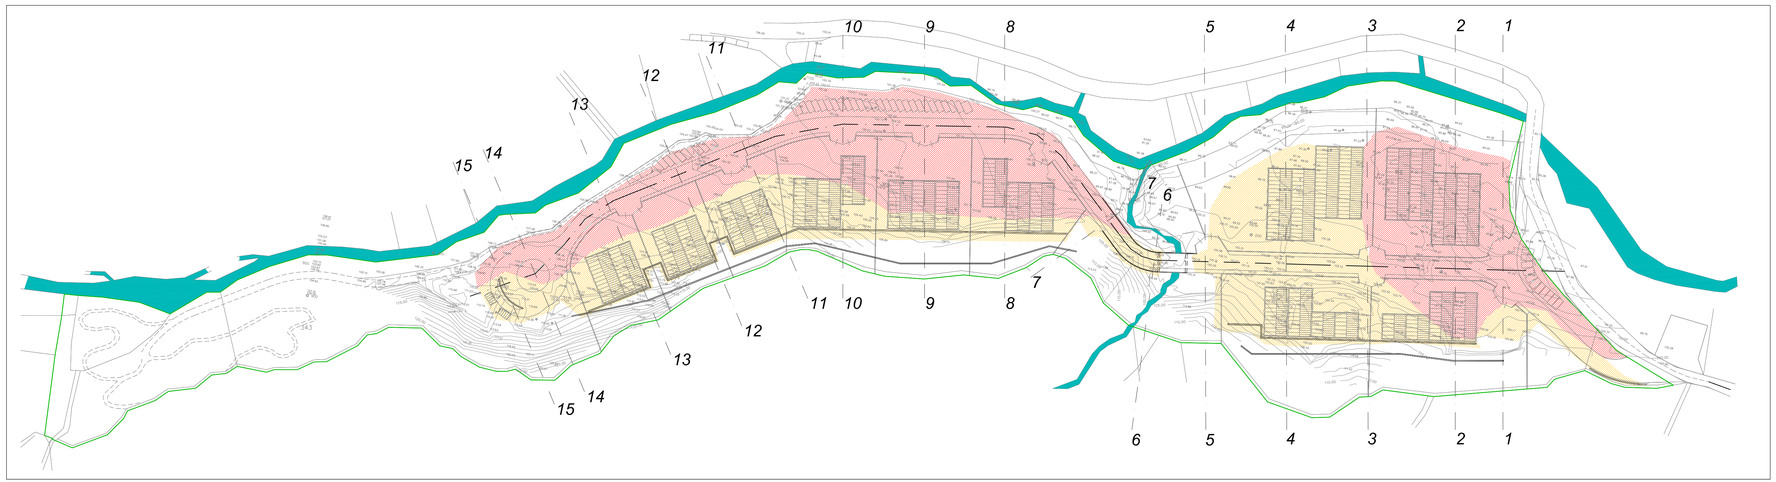

ARROSCIA 2000 S.r.l.

Comune di Ortovero (SV)

PIANO PARTICOLAREGGIATO PER L'INSERIMENTO DI ATTIVITA' PRODUTTIVE IN AREA ECOLOGICAMENTE ATTREZZATA

S.U.A. IN VARIANTE CONTESTUALE AGLI STRUMENTI URBANISTICI VIGENTI ai sensi della L.R. n 24/1987

AREA DISMESSA EX DEPOSITO MILITARE DI ESPLOSIVI "LIG22"

Indagini e verifiche idro-geologiche:
individuazione aree movimento terra scala 1:1000
profilo longitudinale strada scala 1:500

Committente:
ARROSCIA 2000 S.r.l.

Progettista:
Dott. Arch. Guido PASQUALI

Gruppo di lavoro:

Dott. Geol. Flavio SAGLIETTO
Dott. Arch. Carla M. BONIFACINO

Rev.	Data	Descrizione Modifiche	Red.	Controfirma	App.
	novembre 2003	Integrazione e modifiche richieste			
	febbraio 2006	Adeguamento alle prescrizioni dettate dagli Enti in Conferenza dei Servizi			

ARROSCIA 2000 S.r.l.

Data	Redazione
ottobre 2002	
Controfirma	Approvazione

PROFILO LONGITUDINALE

S.U.A. per area produttiva in ex deposito militare di esplosivi "lig 22"

2011 MARSIGLIA approvato ... Gen 136 2 Arag

13H.2