SEZIONE 1-1

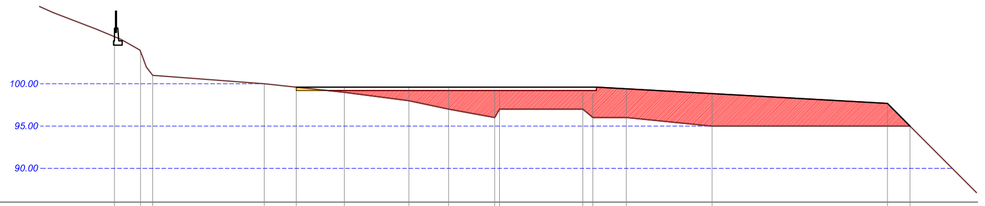

Quote piano di campagna	105.60	104.00	101.00				100.00	99.60	99.00		98.00	99.60	97.00	96.00	96.00	97.00	96.00	96.00		95.00				96.00	96.00	
Quote progetto	105.60	104.00	101.00				100.00	100.00	99.60		99.60	99.60	99.60	99.60	99.60	99.60	99.40	99.40		98.83				97.67	96.00	
Distanze parziali	3,09	1,45	13,21		3,79	5,69	7,64	4,70	5,47	0,86	9,87	1,19	3,95	10,17		20,75				2,67						

SEZIONE 2-2

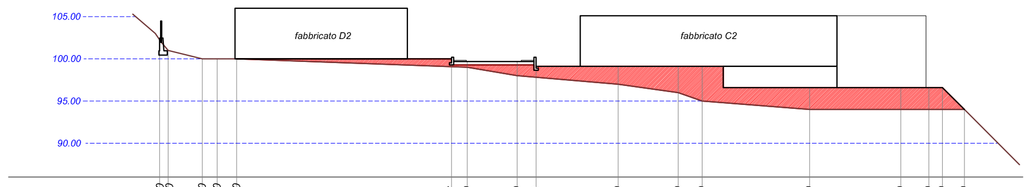

Quote piano di campagna	102.00	101.00		100.00	100.00	100.00					99.67	99.00		98.00	97.81		97.00		96.00	95.00		94.00		94.00	94.00	94.00	94.00
Quote progetto	102.00	101.00		100.00	100.00	100.00					100.00	99.70		99.70	99.10		99.10		99.10	99.10		96.60		96.60	96.60	94.00	94.00
Distanze parziali	1,01	4,04	1,76	2,30		25,46				1,86	5,91	2,23	9,71		7,13	2,84		12,71			10,81		3,32	1,62	2,60	

SEZIONE 3-3

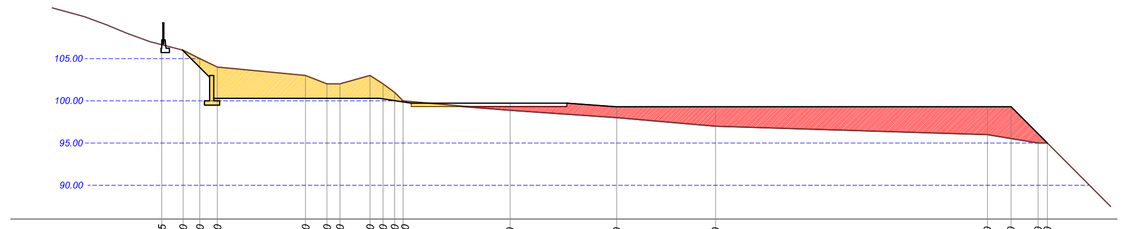

Quote piano di campagna	105.65	105.65	105.00	105.00	104.00			103.00	102.00	102.00	103.00	102.00	101.00	100.00			99.00			98.00			97.00				96.00	95.50	95.00
Quote progetto	105.65	105.65	103.86	103.86	100.30			100.30	100.30	100.30	100.30	100.30	100.00	99.95			99.73			99.30			99.30				99.30	99.30	96.10
Distanze parziali	2,53	1,97	2,08	10,44				2,53	1,54	3,56	1,53	1,38	1,06	12,67			12,63			11,69			32,20				2,79	3,20	1,10

SEZIONE 4-4

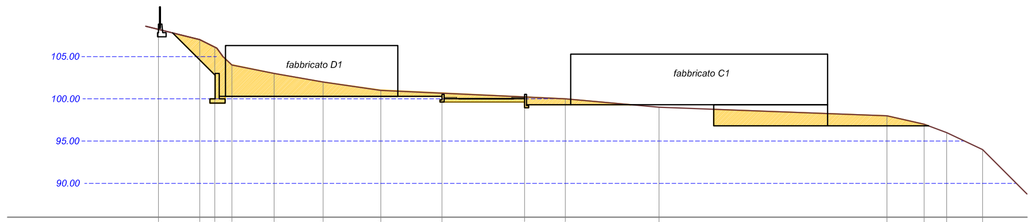

Quote piano di campagna	108.00	106.00	107.00	106.00	104.00	103.00	102.00	101.00	100.67		100.19	100.00		99.00					98.00	97.00	96.00	94.00				
Quote progetto	108.00	106.00	102.80	102.80	100.30	100.30	100.30	100.30	100.03		99.30	99.30		99.30					96.80	96.80	96.00	94.00				
Distanze parziali	4,90	1,78	2,10	4,99	5,80		14,09		9,76		4,84		11,09			26,99			4,41	2,67	4,25					

SEZIONE 5-5

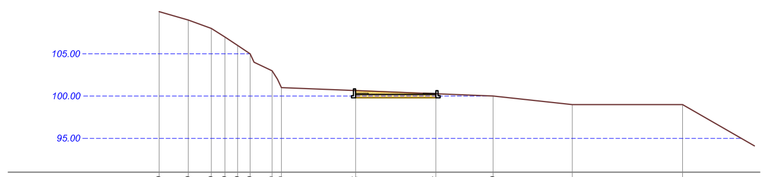

Quote piano di campagna	110.00	110.00	109.00	109.00	108.00	107.00	106.00	105.00	103.00	101.00		100.65		100.27		100.00		99.00			98.00					
Quote progetto	110.00	110.00	109.00	109.00	108.00	107.00	106.00	105.00	103.00	101.00		100.19		100.19		100.00		99.00			98.00					
Distanze parziali	3,45	2,73	1,50	1,49	1,00	1,00	1,00	2,60	2,00		8,79		9,50		6,78		9,37			13,07						

SEZIONE 6-6

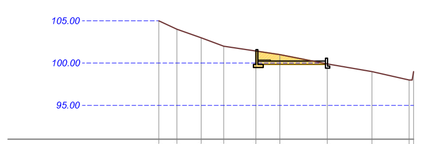

Quote piano di campagna	105.00	105.00	104.00	103.00	102.00	101.43	101.00		100.00		99.00		98.00	97.00	96.00	95.50	95.00									
Quote progetto	105.00	105.00	104.00	103.00	102.00	101.43	100.23		100.23		99.00		98.00	97.00	96.00	95.50	95.00									
Distanze parziali	2,13	2,88	2,67	3,81	2,84	5,62		5,27		4,40		0,53														

SEZIONE 7-7

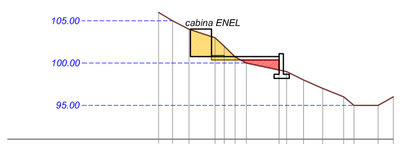

Quote piano di campagna	106.00	105.00	105.00	104.00			103.00	102.00	101.00	101.00		99.15	99.15	98.00	97.00	96.00	95.50	95.00	95.00	96.00						
Quote progetto	106.00	105.00	100.76	100.76			100.76	100.76	100.76	100.76		99.15	99.15	98.00	97.00	96.00	95.50	95.00	95.00	96.00						
Distanze parziali	1,67	1,94	3,08	1,08	1,00	1,33	1,00	1,00		3,88	0,88	2,02	2,47	1,23	2,87	1,79										

SEZIONE 8-8

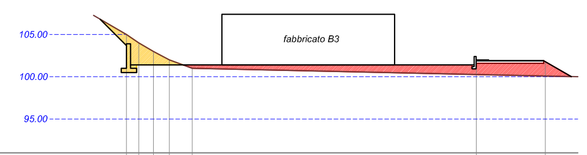

Quote piano di campagna	105.00	103.00	102.00	101.00													100.30			100.00						
Quote progetto	103.70	101.40	101.40	101.40													101.00			101.00						
Distanze parziali	1,45	1,75	1,18	2,70				33,63									8,19									

SEZIONE 9-9

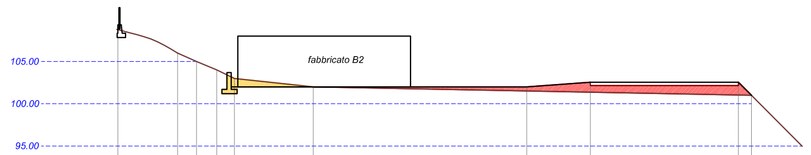

Quote piano di campagna	109.77		106.00	105.00	105.00	104.00	103.00		102.00							101.50		101.37					101.03	101.00	101.00	
Quote progetto	108.77		106.00	105.00	105.00	104.00	103.00		102.00							102.00		102.55					102.55	101.00	101.00	
Distanze parziali		7,06	2,35	2,39	2,11	9,32					25,28						7,53				17,53			1,55		

SEZIONE 10-10

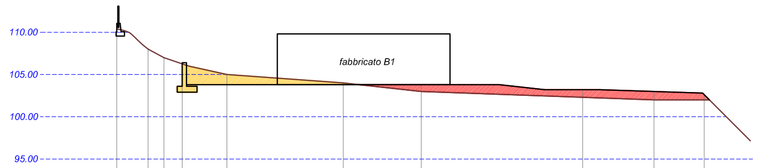

Quote piano di campagna	110.40	110.40	108.00	108.00	106.00	106.00			105.80				104.00		103.80				103.20	102.30			102.00		102.80	
Quote progetto	110.40	108.00	108.00	106.00	106.00				105.80				105.80		105.80				103.20	103.20			103.00		102.80	
Distanze parziali		3,69	1,89	2,16		5,29		13,78				9,22				19,13					8,45		5,95			

SEZIONE 11-11

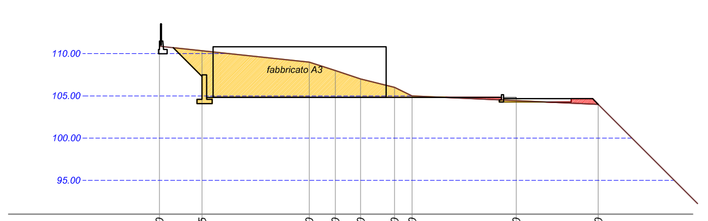

Quote piano di campagna	110.00		110.35				109.00	108.00	107.00		106.00	105.00					104.40			104.00						
Quote progetto	110.00		107.30				104.82	104.82	104.82		104.82	104.82					104.68			104.00						
Distanze parziali		5,04		12,69		3,09	2,99	4,02		2,08		12,33				9,70										

SEZIONE 12-12

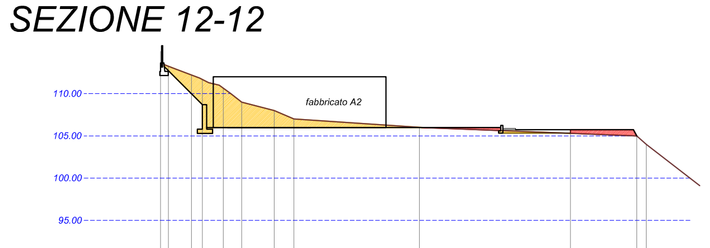

Quote piano di campagna	113.92	113.92	113.92	113.92	112.83	111.68	110.00	109.00	108.00	107.00			106.00					105.30		105.00	104.00					
Quote progetto	113.92	113.92	113.92	113.92	112.83	111.68	110.00	109.00	108.00	107.00			106.00					105.74		105.00	104.00					
Distanze parziali	0,92	2,75	1,00	1,26	1,26	2,24	1,00	1,00	3,84	2,33		14,85				17,89			7,86		1,13					

SEZIONE 13-13

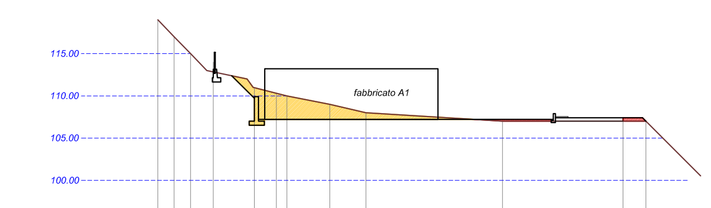

Quote piano di campagna	119.00	119.00	117.00	115.00	115.00	112.80		110.96		110.00	109.00		108.00				107.00			107.00						
Quote progetto	119.00	117.00	117.00	115.00	112.80	112.80		109.71		107.20	107.20		107.20				107.20			107.00						
Distanze parziali	1,92	1,95	2,68	4,87		2,62	1,24		5,07		4,28			16,18				14,26			2,70					

SEZIONE 14-14

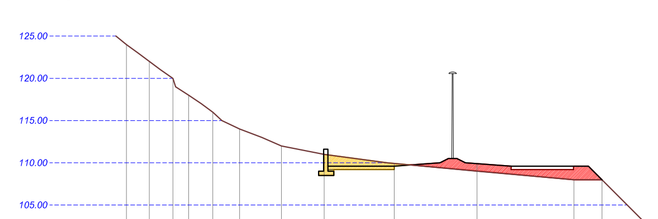

Quote piano di campagna	124.00		122.00	120.00	120.00	118.00	116.00	114.00	112.00	111.00		110.00			109.00			108.00	108.00							
Quote progetto	124.00		122.00	120.00	120.00	118.00	116.00	114.00	112.00	111.00		109.60			109.60			109.60	109.60							
Distanze parziali	2,72	2,78	1,78	2,86	3,18	4,96	5,05	8,29		9,80			11,48				3,31									

SEZIONE 15-15

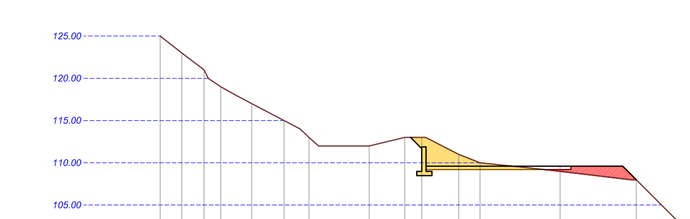

Quote piano di campagna	125.00		123.00	123.00	121.00	119.00	117.00	115.00	113.00		112.00		113.00	111.00	111.00	110.00		109.00		108.00						
Quote progetto	125.00		123.00	123.00	121.00	119.00	117.00	115.00	113.00		112.00		113.00	111.00	109.60	109.60		109.60		108.00						
Distanze parziali	2,58	2,63	2,21	1,99	3,66	3,84	2,93	7,13		4,23		2,01	1,60	4,38	2,51		9,49		9,01							

area interessata dallo scavo

area interessata dal riporto

ARROSCIA 2000 S.r.l.

Comune di Ortovero (SV)

PIANO PARTICOLAREGGIATO PER L'INSERIMENTO DI ATTIVITA' PRODUTTIVE IN AREA ECOLOGICAMENTE ATTREZZATA

S.U.A. IN VARIANTE CONTESTUALE AGLI STRUMENTI URBANISTICI VIGENTI ai sensi della L.R. n 24/1987

AREA DISMESSA EX DEPOSITO MILITARE DI ESPLOSIVI "LIG22"

Indagini e verifiche idro-geologiche:
sezioni trasversali *scala 1:500*

Committente:
ARROSCIA 2000 S.r.l.

Progettista:
Dott. Arch. Guido PASQUALI

Gruppo di lavoro:
Dott. Geol. Flavio SAGLIETTO
Dott. Arch. Carla M. BONIFACINO

Rev.	Data	Descrizione Modifiche	Red.	Controfirma	App.
	novembre 2003	Integrazione e modifiche richieste			
	febbraio 2006	Adeguamento alle prescrizioni dettate dagli Enti in Conferenza dei Servizi			

ARROSCIA 2000 S.r.l.

Data	Redazione
ottobre 2002	
Controfirma	Approvazione

SEZIONI TRASVERSALI

S.U.A. per area produttiva in ex deposito militare di esplosivi "lig 22"

2011AMIRRSUA approvato/...
...Tav13L_2.dwg

13/1.2