
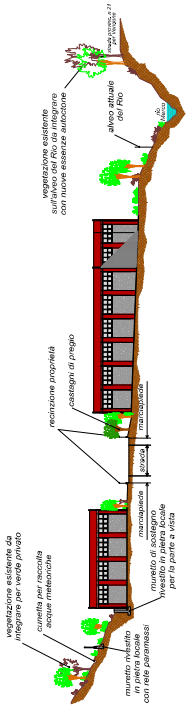
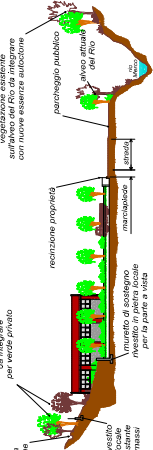
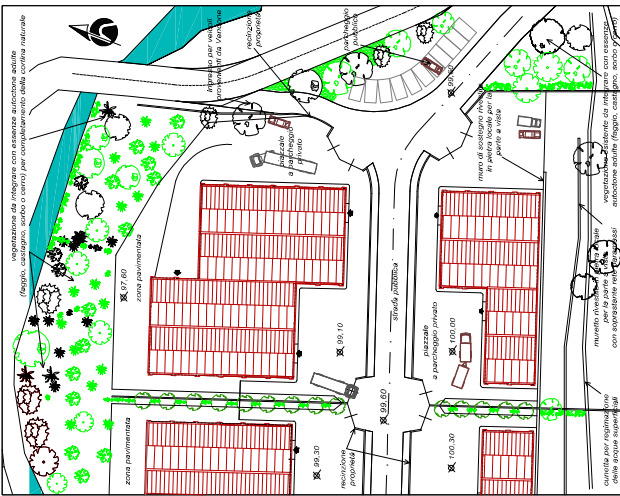


SEZIONI TIPO CON IPOTESI DI SISTEMAZIONE DEL VERDE PRIVATO scala 1:500

[illegible]

SEZIONI TIPO CON IPOTESI DI SISTEMAZIONE DEL VERDE PRIVATO scala 1:500

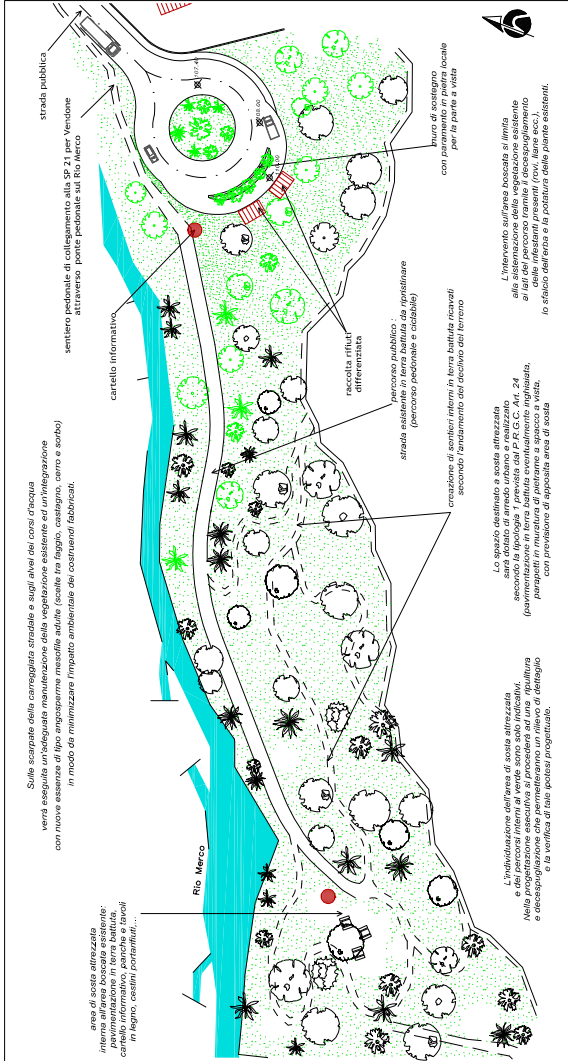

Comune di Ortovero (SV)

PIANO PARTICOLAREGGIATO PER L'INSERIMENTO DI ATTIVITÀ PRODUTTIVE IN AREA ECOLOGICAMENTE ATTREZZATA

S.U.A. IN VARIANTE CONTESTUALE AGLI STRUMENTI URBANISTICI VIGENTI ai sensi della L.R. n. 24/1987

AREA DISMESSA EX DEPOSITO MILITARE DI ESPLOSIVI "LC22"

*Ipotesi di sistemazione
delle aree verdi pubbliche e private*
planimetrie e sezioni tipo
scala 1:500

Committente:
ARROSCIA 2000 S.r.l.

Progettista:
Dott. Arch. Guido PASQUALI

Gruppo di lavoro:	Consulenza urbanistica:
Gruppo di lavoro:	Consulenza urbanistica:

n°	Data	Descrizione modifica	Rent.	Gestione prima	Azienda
	novembre 2003	Ingrandimento e modifiche all'elenco			
	febbraio 2006	Allargamento alle personalità ormai sfuggite alla Conferenza del Nord			

STRALCIO PLANIMETRIA CON IPOTESI DI SISTEMAZIONE DEL VERDE PUBBLICO ATTREZZATO

**STRALCIO PLANIMETRIA DI PROGETTO:
IPOTESI DI SISTEMAZIONE DEL VERDE PRIVATO**
lotto C e D scala 1:500

SISTEMAZIONE DELLE AREE A VERDE

	giugno 2003	Approvazione
		Conferma

16.2