



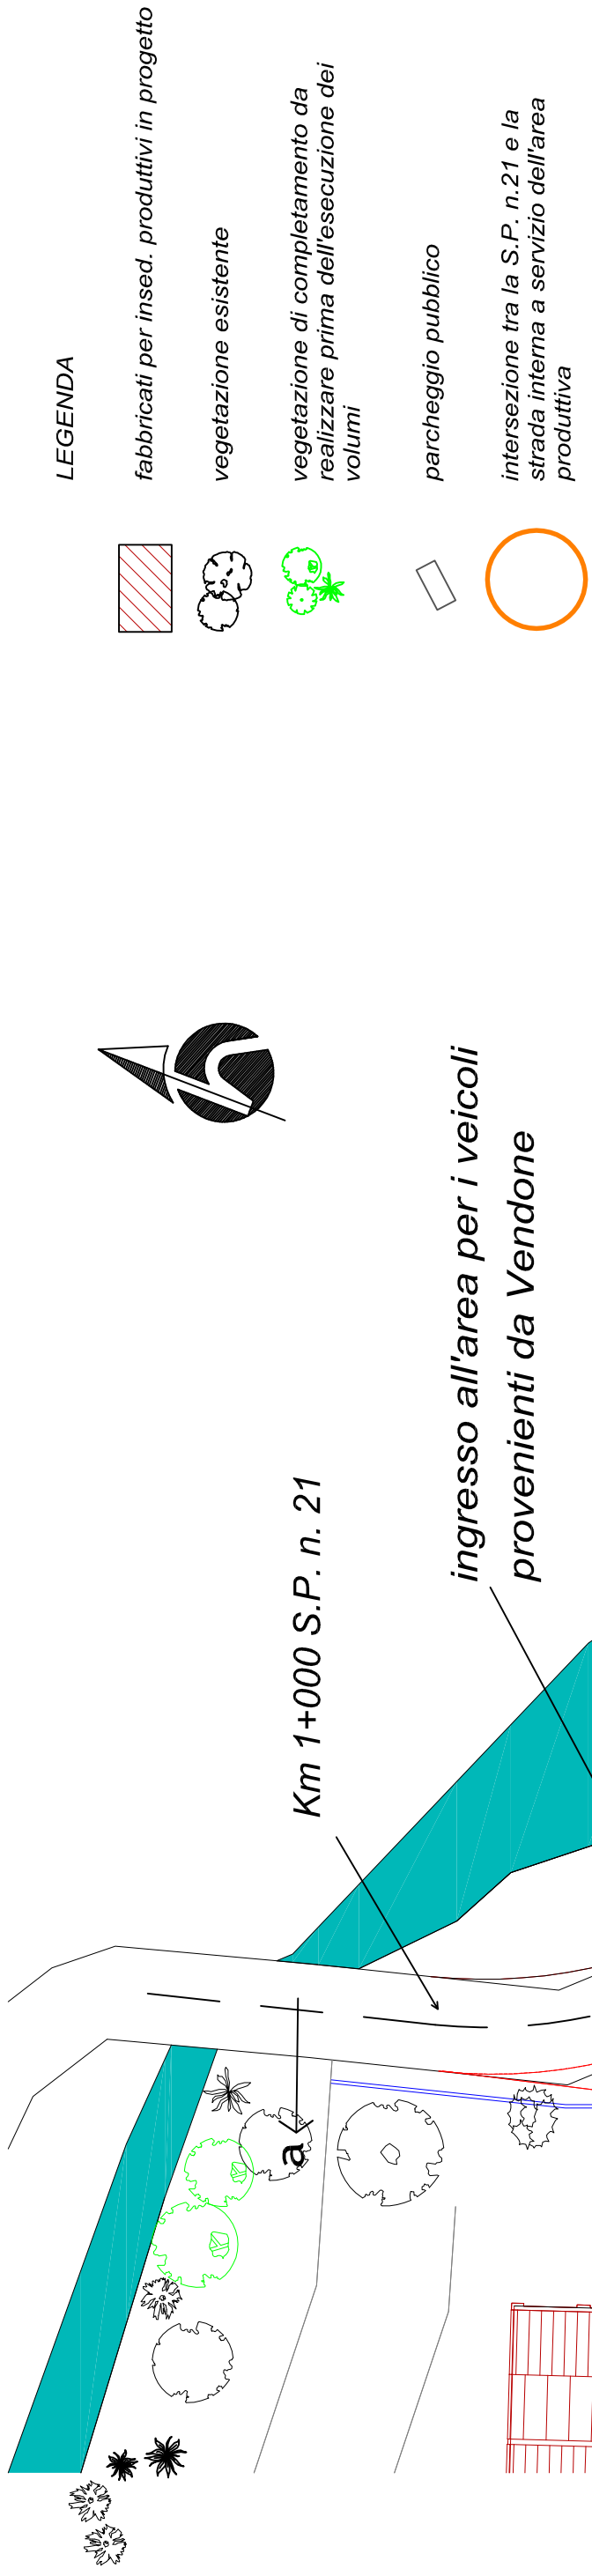


PLANIMETRIA GENERALE DELLE OPERE IN PROGETTO

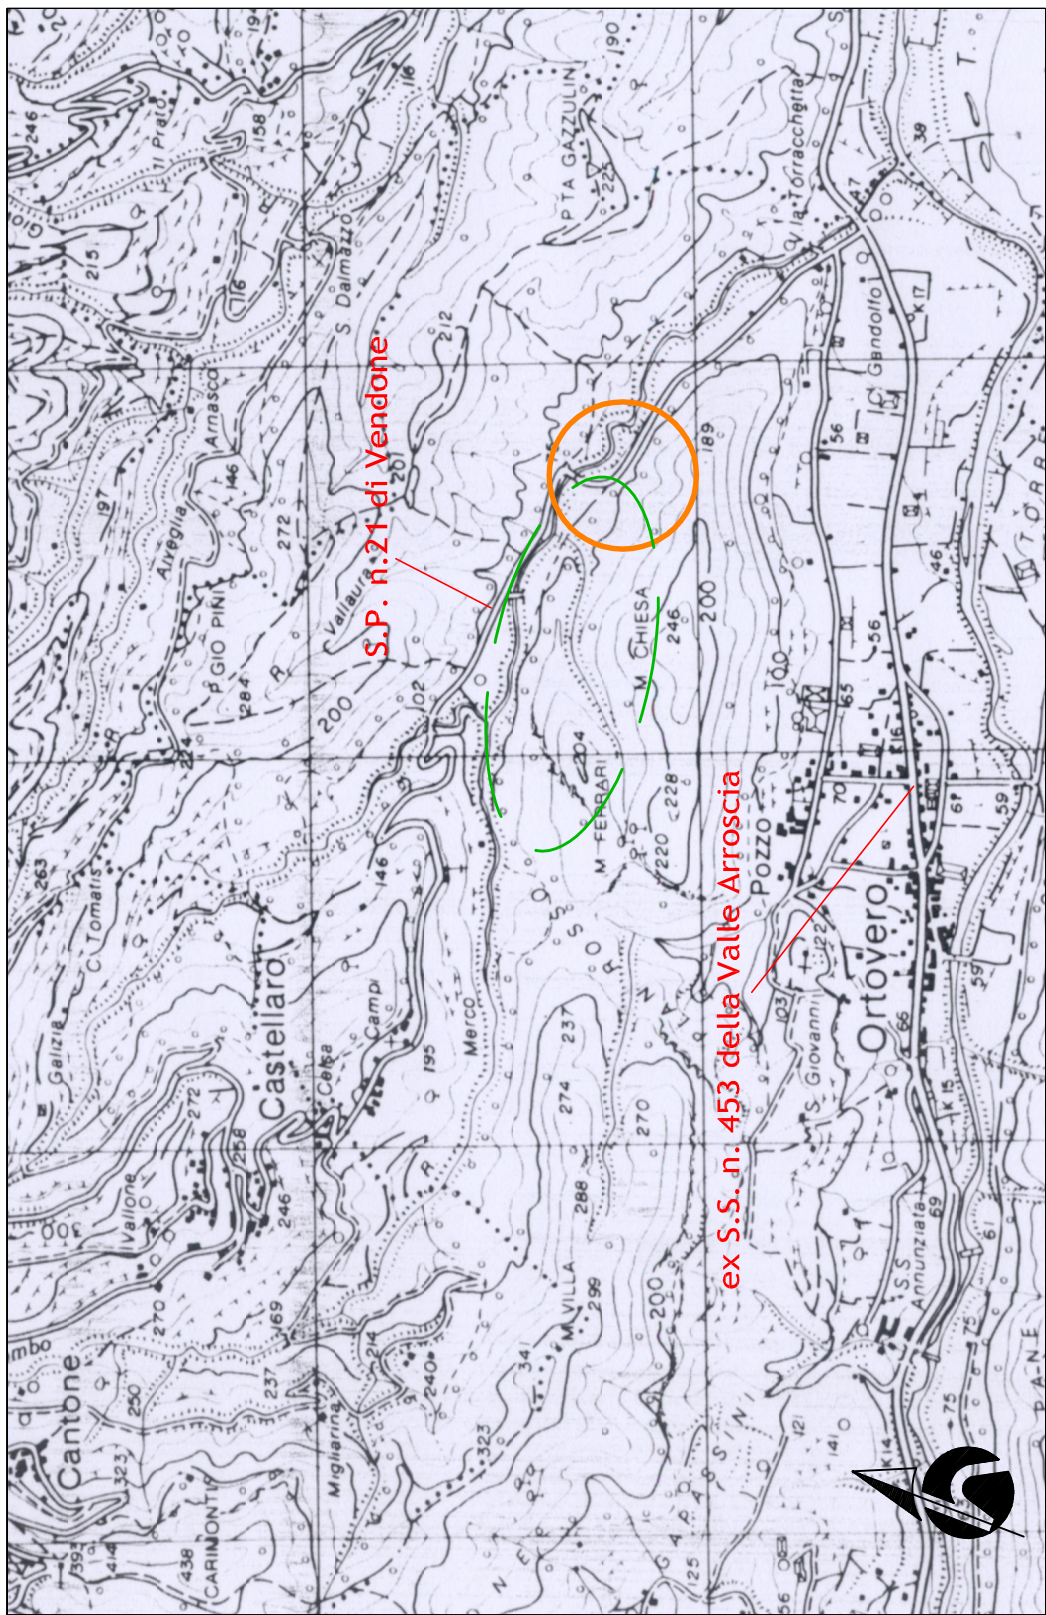


PLANIMETRIA DI INQUADRAMENTO CARTA TECNICA REGIONALE
scala 1:25.000

SEZIONE b-b scala 1:200

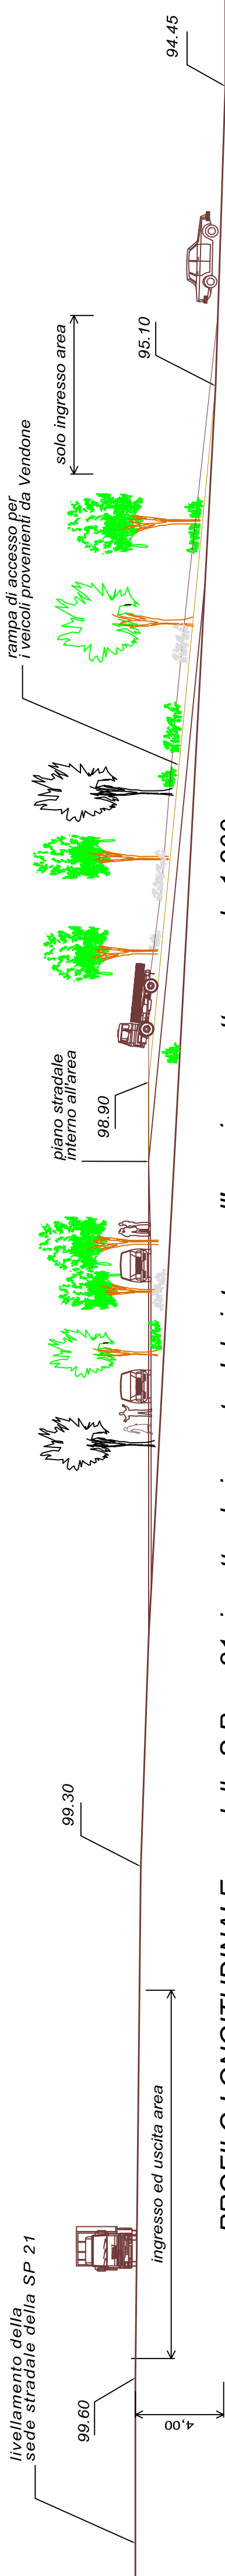

PROFILO LONGITUDINALE a-a della S.P. n. 21 rispetto al piano stradale interno all'area in progetto scala 1:200

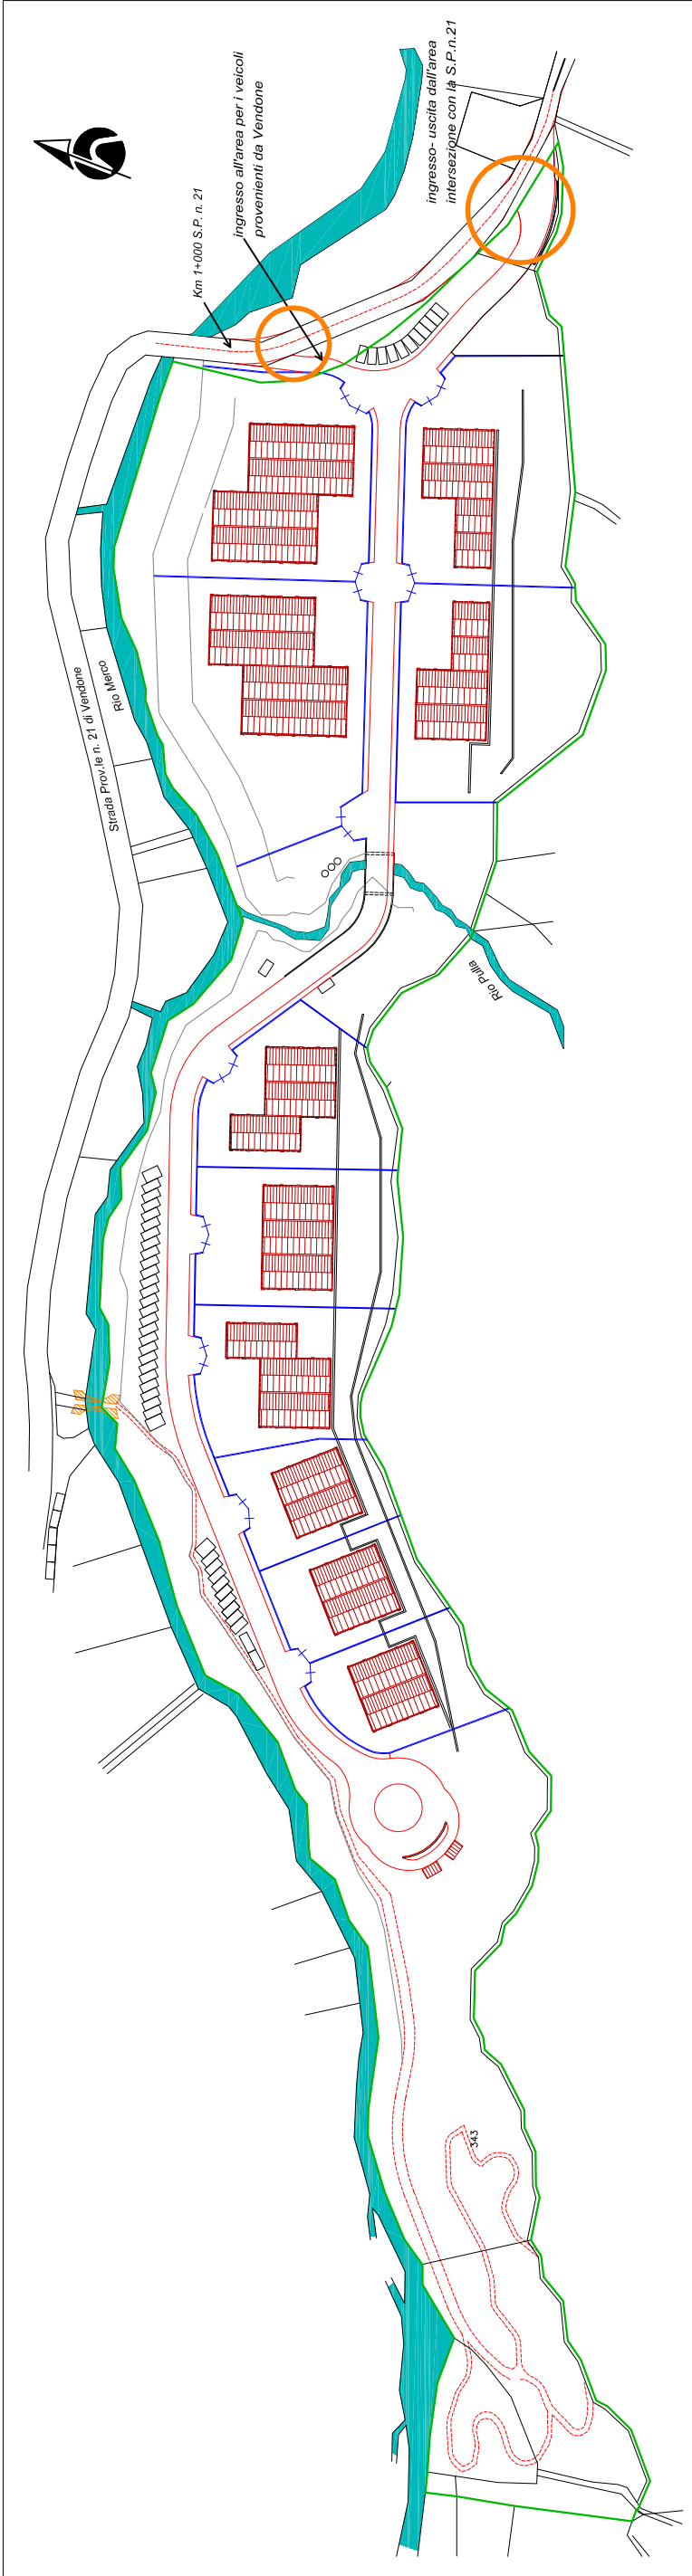

ARROSCIA 2000 S.r.l.

Comune di Ortovero (SV)

PIANO PARTICOLAREGGIATO PER L'INSERIMENTO DI ATTIVITA' PRODUTTIVE IN AREA ECOLOGICAMENTE ATTREZZATA

S.U.A. IN VARIANTE CONTESTUALE AGLI STRUMENTI URBANISTICI VIGENTI ai sensi della L.R. n. 24/1987
AREA DISMESSA EX DEPOSITO MILITARE DI ESPLOSIVI "LIG22"

Viabilità
Studio dell'innesto della strada di servizio all'insediamento con la Strada Provinciale n. 21
planimetrie e sezioni

Committente:
ARROSCIA 2000 S.r.l.

Progettista:
Dott. Arch. Guido PASQUALI

Gruppo di lavoro:
Dott. Arch. Carlo BONIFACINO
Dott. Arch. Maria Francesca RAMORINO

Consulenza urbanistica:
Dott. Arch. Remo DE GIORGI

Rev.	Data	Descrizione Modifiche	Red.	Controllo firma	App.
	novembre 2003	Integrazione e modifiche richieste			
	febbraio 2006	Adeguamento alle prescrizioni dettate dagli Enti in Conferenza dei Servizi			

VIABILITA'-INNESTO STRADA DI SERVIZIO

S.U.A. per area produttiva
in ex deposito militare di esplosivi "lig 22"

ARROSCIA 2000
S.r.l.

Data giugno 2003	Relazione
Controfirma	Approvazione

2011-ARR/SUA approvata...
...LIBR16_2.dwg

18.2