

**S.U.A. per area produttiva**  
**in ex deposito militare di esplosivi "Ilg 22"**

## CARTOGRAFIA STATO IN PROGETTO

S.U.A. IN VARIANTE CONTESTUALE AGLI  
STRUMENTI URBANISTICI VIGENTI ai sensi della L.R. n. 24/1987  
AREA DISMESSA EX DEPOSITO MILITARE DI ESPLOSIVI "IIG2"

stralcio P.T.C.P. assetto insediativo  
stralcio P.R.G.


**Progettista:**  
Dott. Arch. Guido PASQUALI

**Consulenza urbanistica:**  
**Dott. Arch. Remo DE GIORGI**


| Rev. | Data          | Descrizione modifiche              | Rev. | Controllato<br>firma |
|------|---------------|------------------------------------|------|----------------------|
|      | novembre 2003 | Integrazione e modifiche richieste |      |                      |
|      |               |                                    |      |                      |
|      |               |                                    |      |                      |
|      |               |                                    |      |                      |

0114AR/SUA approvato...  
Bmp-1.dwg

|              |              |
|--------------|--------------|
| Data         | Redazione    |
| ottobre 2002 |              |
| Controfirma  | Approvazione |

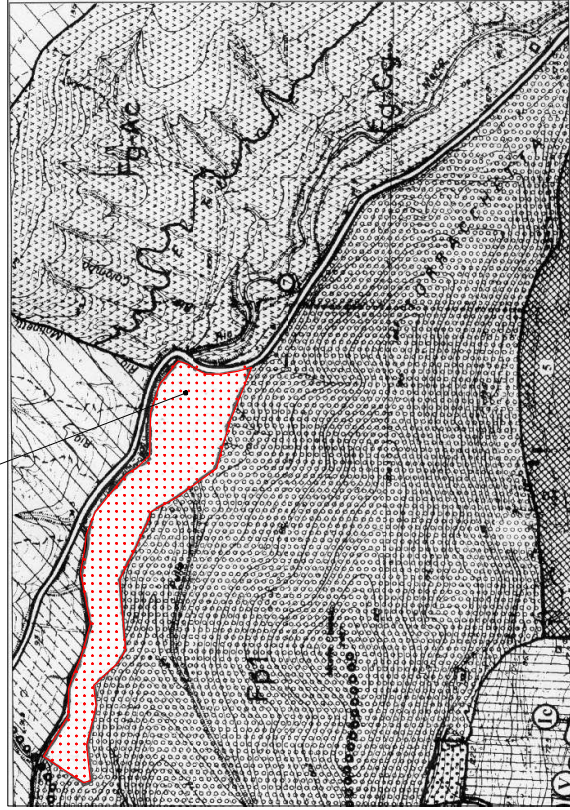

STRALCIO P.R.G. VIGENTE scala 1:5.000

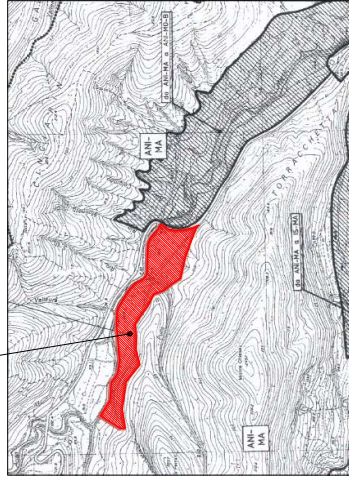

STRALCIO P.T.C.P.  
-Assetto insediativo-  
scala 1:10.000