PIANTA PIANO TERRENO - 1:200

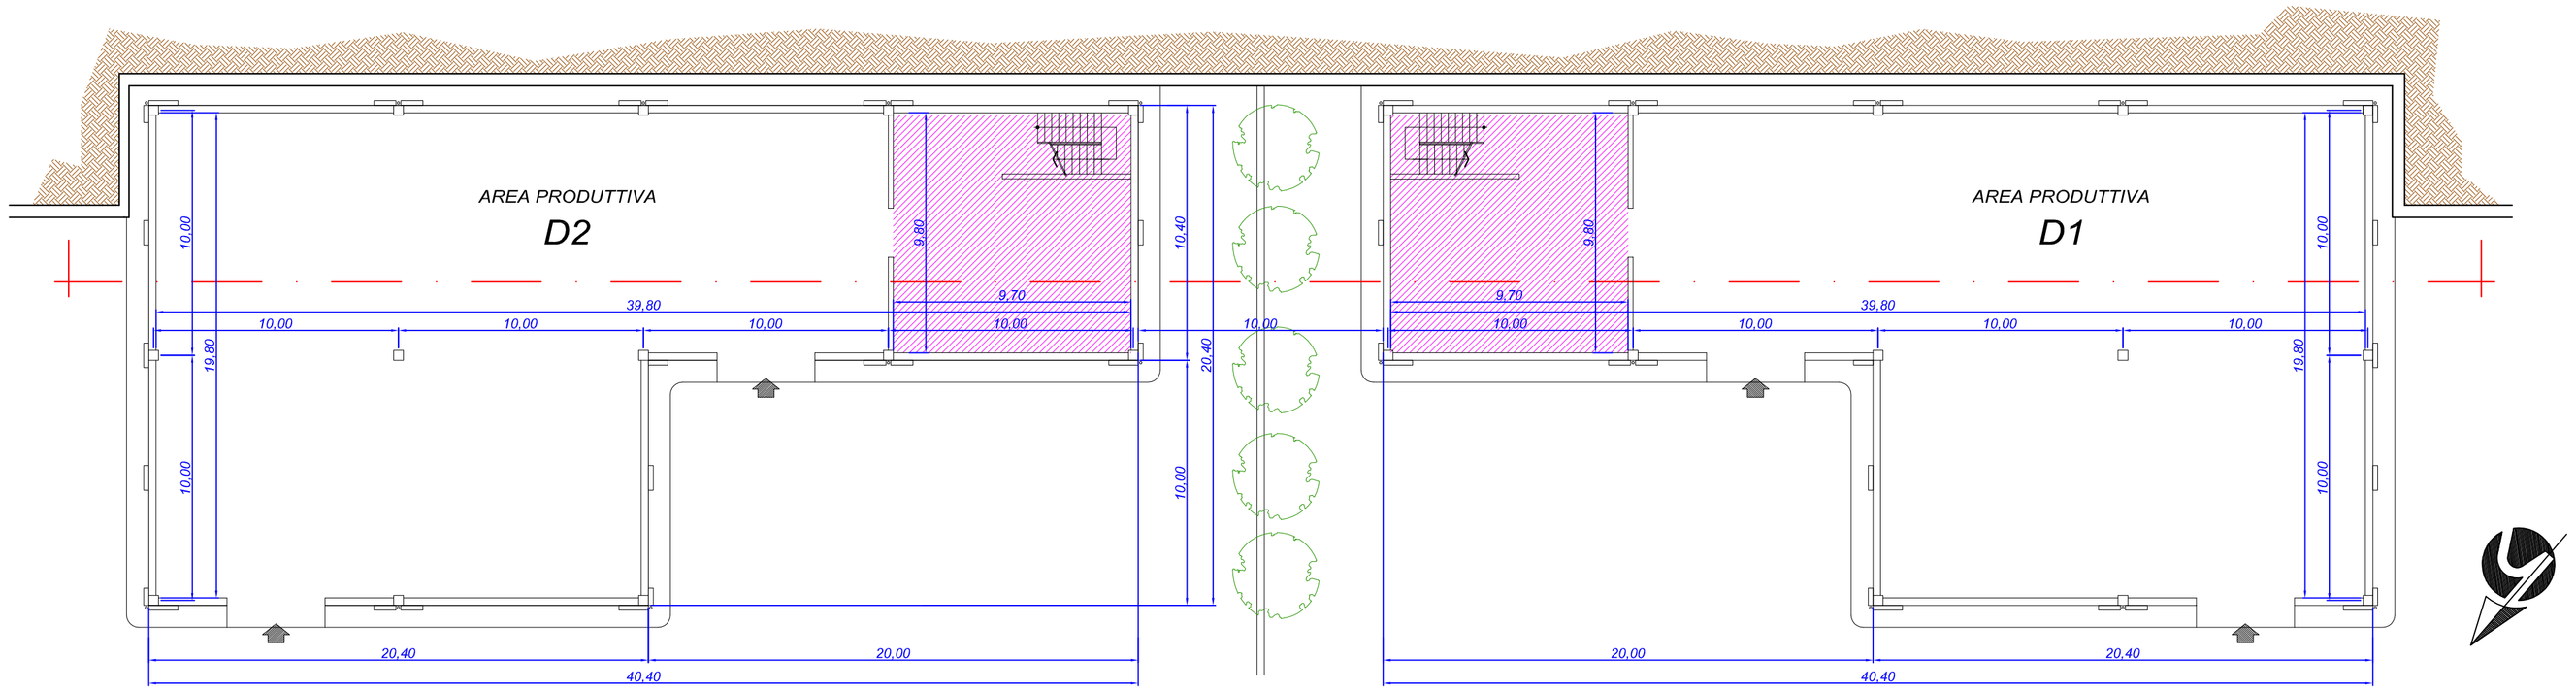

Ipotesi di individuazione dell'area a due piani

N.B.: tale individuazione è dimensionalmente e distibutivamente indicativa

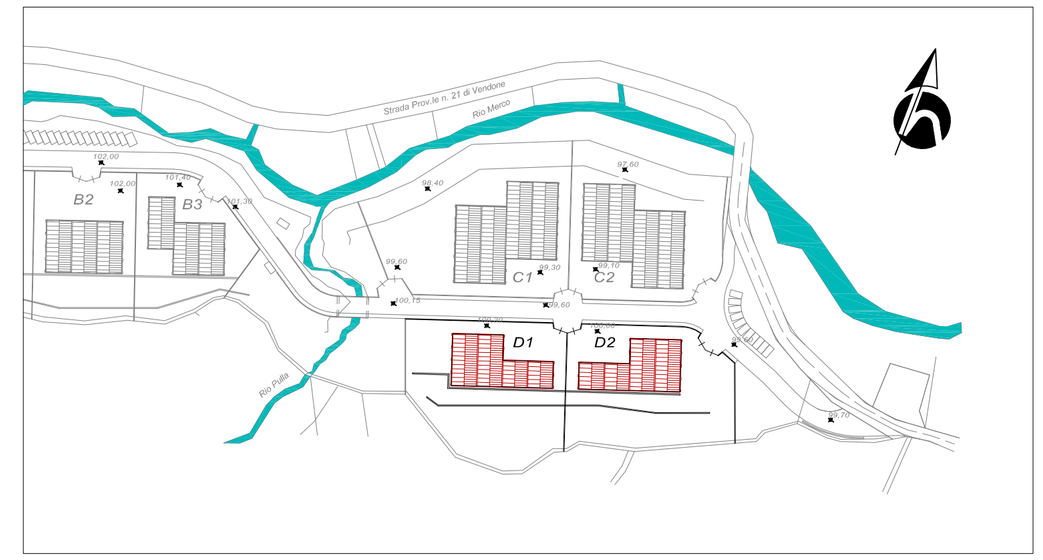

PLANIMETRIA DI INDIVIDUAZIONE DEI FABBRICATI - LOTTO D

SEZIONE - 1:200

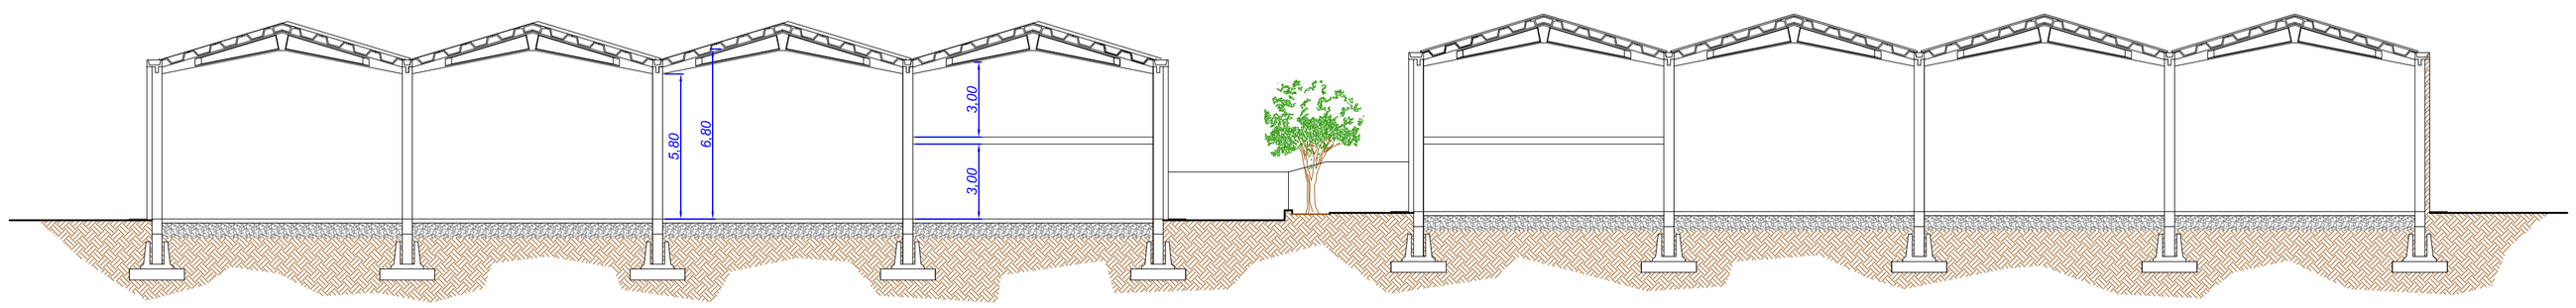

PROSPETTO PRINCIPALE - 1:200

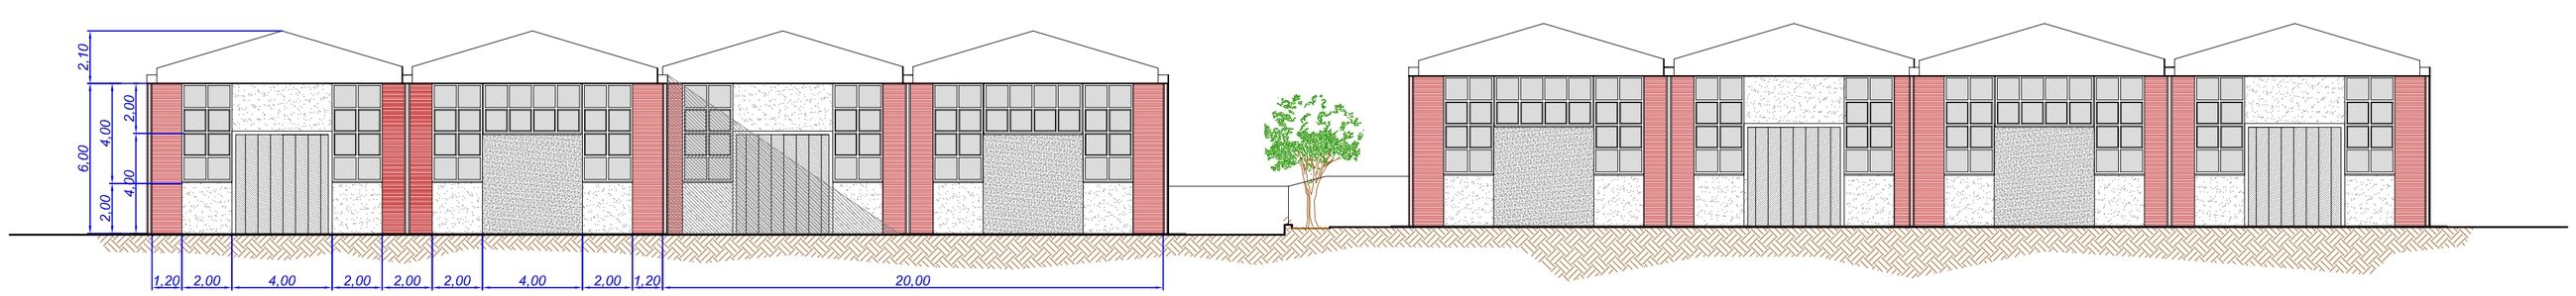

PROSPETTO LATERALE - 1:200

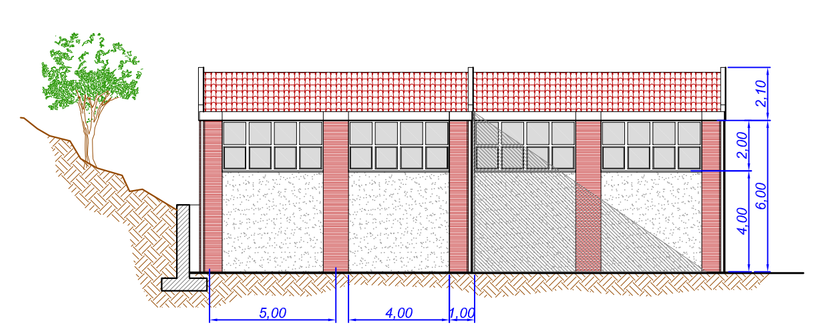

LOTTO D
superficie fondiaria mq. 6.456

superficie coperta totale mq. 1.264

volume totale mc. 8.595

FABBRICATO D1
superficie coperta mq. 632
superficie lorda di piano mq. 732
h min interna mt. 5,80
h media mt. 6,80

FABBRICATO D2
superficie coperta mq. 632
superficie lorda di piano mq. 732
h min interna mt. 5,80
h media mt. 6,80

ARROSCIA 2000 S.r.l.

Comune di Ortovero (SV)

PIANO PARTICOLAREGGIATO PER L'INSERIMENTO DI ATTIVITA' PRODUTTIVE IN AREA ECOLOGICAMENTE ATTREZZATA

S.U.A. IN VARIANTE CONTESTUALE AGLI STRUMENTI URBANISTICI VIGENTI ai sensi della L.R. n 24/1987

AREA DISMESSA EX DEPOSITO MILITARE DI ESPLOSIVI "LIG22"

LOTTO D

Pianta piano terreno
Sezione trasversale
Prospetto principale e laterale-tipo

Scala 1:200

Committente:
ARROSCIA 2000 S.r.l.

Progettista:
Dott. Arch. Guido PASQUALI

Gruppo di lavoro:
Dott. Arch. Carla M. BONIFACINO
Geom. Paolo BOTTO

Consulenza urbanistica:
Dott. Arch. Remo DE GIORGI

Rev.	Data	Descrizione Modifiche	Red.	Controfirma	App.
	novembre 2003	Integrazione e modifiche richieste			
	febbraio 2006	Adeguamento alle prescrizioni dettate dagli Enti in Conferenza dei Servizi			

ARROSCIA 2000 S.r.l.

Data	Redazione
ottobre 2002	
Controfirma	Approvazione

TIPOLOGIA EDILIZIA: lotto D

S.U.A. per area produttiva in ex deposito militare di esplosivi "lig 22"

2011ARROSCIA approvato/... ...dwg/100_2.dwg

100.2