

ARROSCIA 2000 S.r.l.

Comune di Ortovero (SV)

PIANO PARTICOLAREGGIATO PER L'INSERIMENTO DI ATTIVITA' PRODUTTIVE IN AREA ECOLOGICAMENTE ATTREZZATA

S.U.A. IN VARIANTE CONTESTUALE AGLI
STRUMENTI URBANISTICI VIGENTI ai sensi della L.R. n 24/1987
AREA DISMESSA EX DEPOSITO MILITARE D'ESPLOSMI "IG2"

Planimetria con indicazione delle destinazioni d'uso
Scala 1:1000

Committente:
ARROSCIA 2000 S.r.l.

Progettista:
Dott. Arch. Guido PASQUALI

Gruppo di lavoro:
Dott. Arch. Carla M. BONIFACINO
Geom. Paolo BOTTO

Consulenza urbanistica:
Dott. Arch. Remo DE GIORGI

consulenza urbanistica:
Dott. Arch. Remo DE GIOF

v.	Data	Descrizione Modifiche	App.	Red.	Controllo firma
	novembre 2003	Integrazione e modifiche richieste			
	febbraio 2006	Adeguamento alle prescrizioni dettate dagli Enti in Conferenza dei Servizi			


ARROSCIA 2000
S.r.l.

Redazione	Data
	ottobre 2002

Controfirma	Approvazione

DESTINAZIONE D'USO AREE

S.U.A. per area produttiva
in ex deposito militare di esplosivi "Ilg 22"

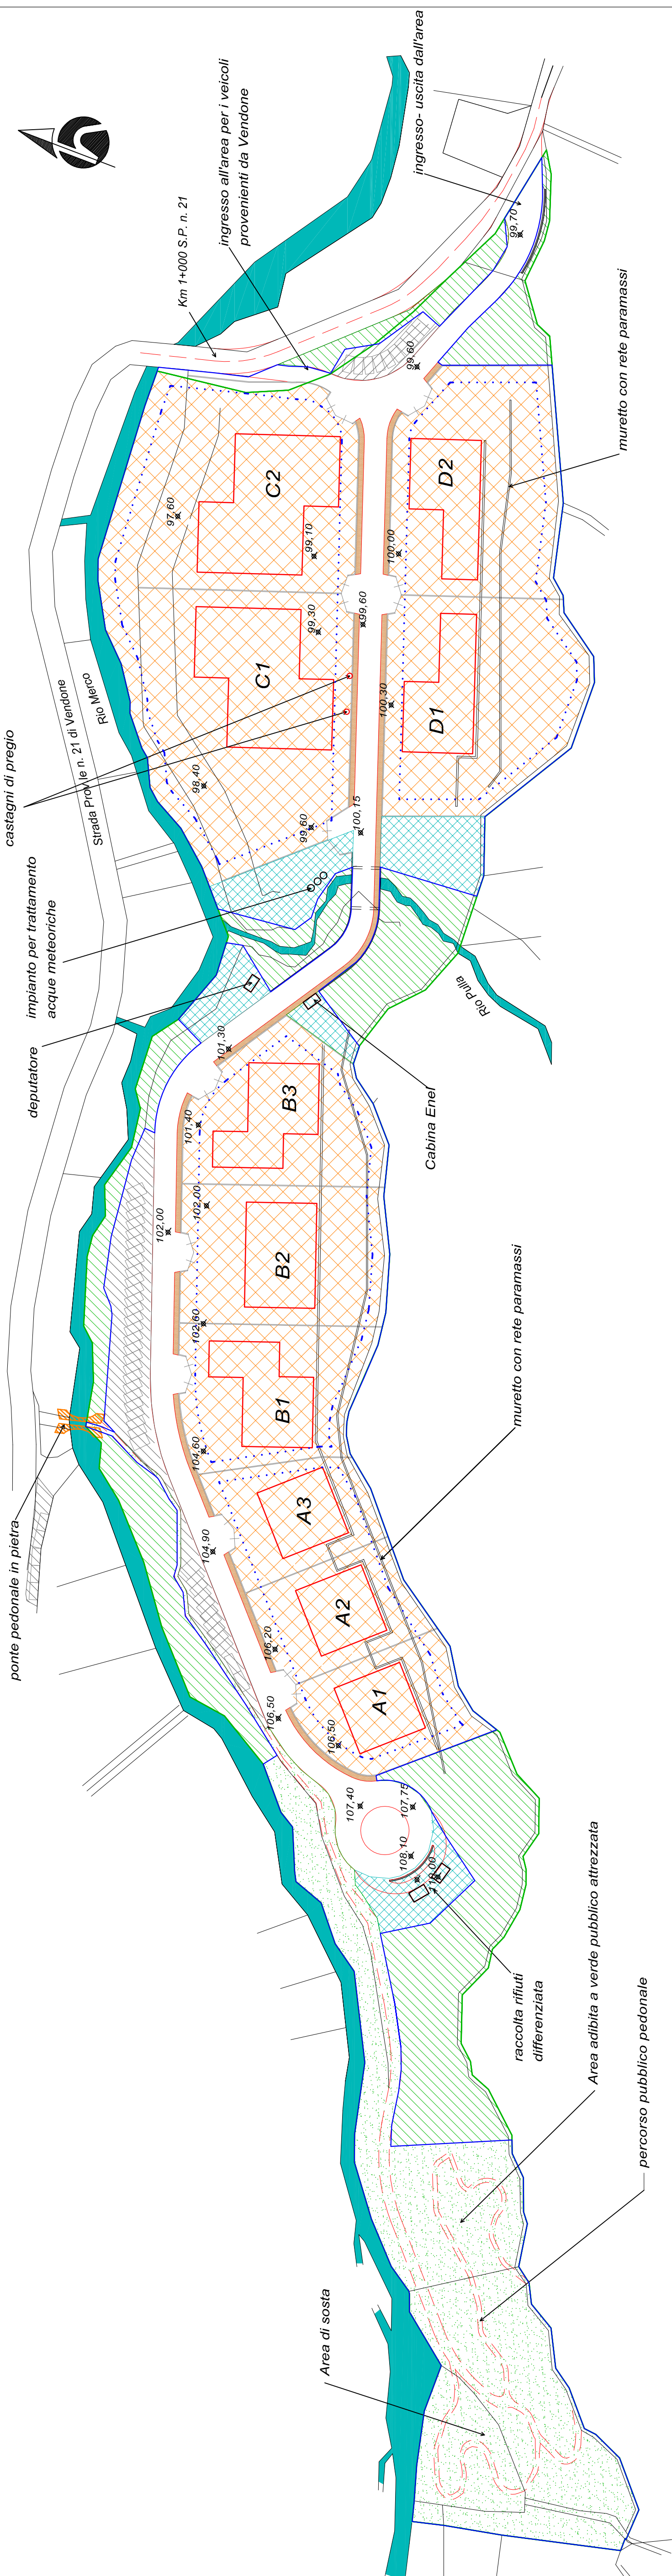

ANIMETRIA CON INDICAZIONE SCHEMATICA DELLA DISTRIBUZIONE DEGLI IMPIANTI Scala 1:1000

EGENDA

	delimitazione area di intervento		area a verde pubblico di rispetto
	nuova strada		area a verde pubblico attrezzato
	marciapiede laterale		ponete in pietra esistente per collegamento pedonale all'area verde attrezzata
	area a parcheggio pubblico		

DISTANZE

and strada = 5,00 mt.

d confini = 5,00 mt. - ridotta a 3,00 mt. solo per confrontanza tra edifici A3 e B1

d edifici = 10,00 mt. - ridotta a 6,00 mt. solo per confrontanza tra edifici A3 e B1

superficie soggetta a S.U.A.:

superficie asservita

superficie dismessa totale 22.764 mq.

verde pubblico attrezzato

1.700 mq.

strada e marciapiede

verde comune
7.267 mq.impianti e servizi
1.635 mq.

superficie fondiaria totale 26.405 mq.

otto A 4.263 mq.

otto B 6.704 mq.

otto C 8.982 mq.

otto D 6.456 mq.